


D Projektgrundlagen
D 4 Kreisverkehrsplätze

D 4.21 Bewehrung Kontrollschacht (1s)

Massstab 1:25 (Masse in cm)

Grundriss

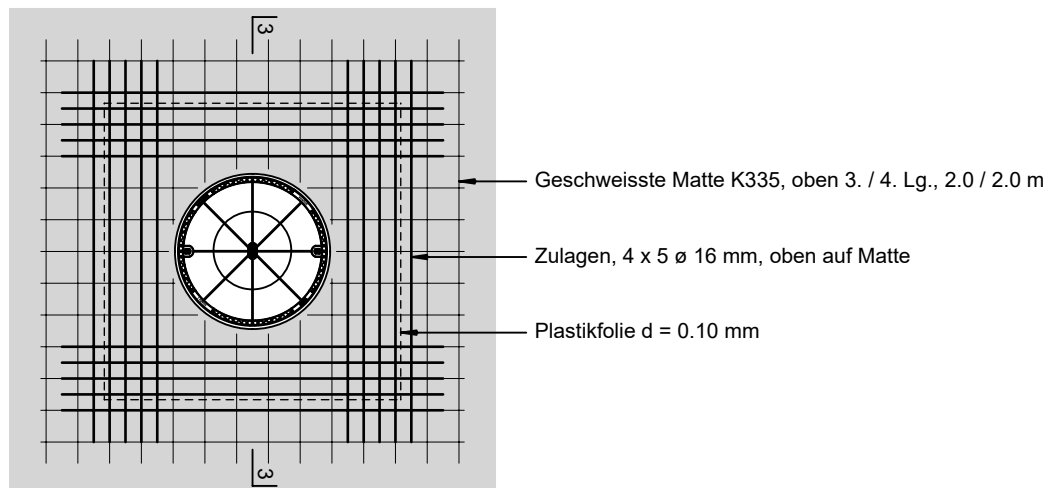

Schnitt 3

