D Projektgrundlagen
D 2 Normalprofile Kantonsstrassen

D 2.18 Normalprofil Kantonsstrasse

Bergstrasse
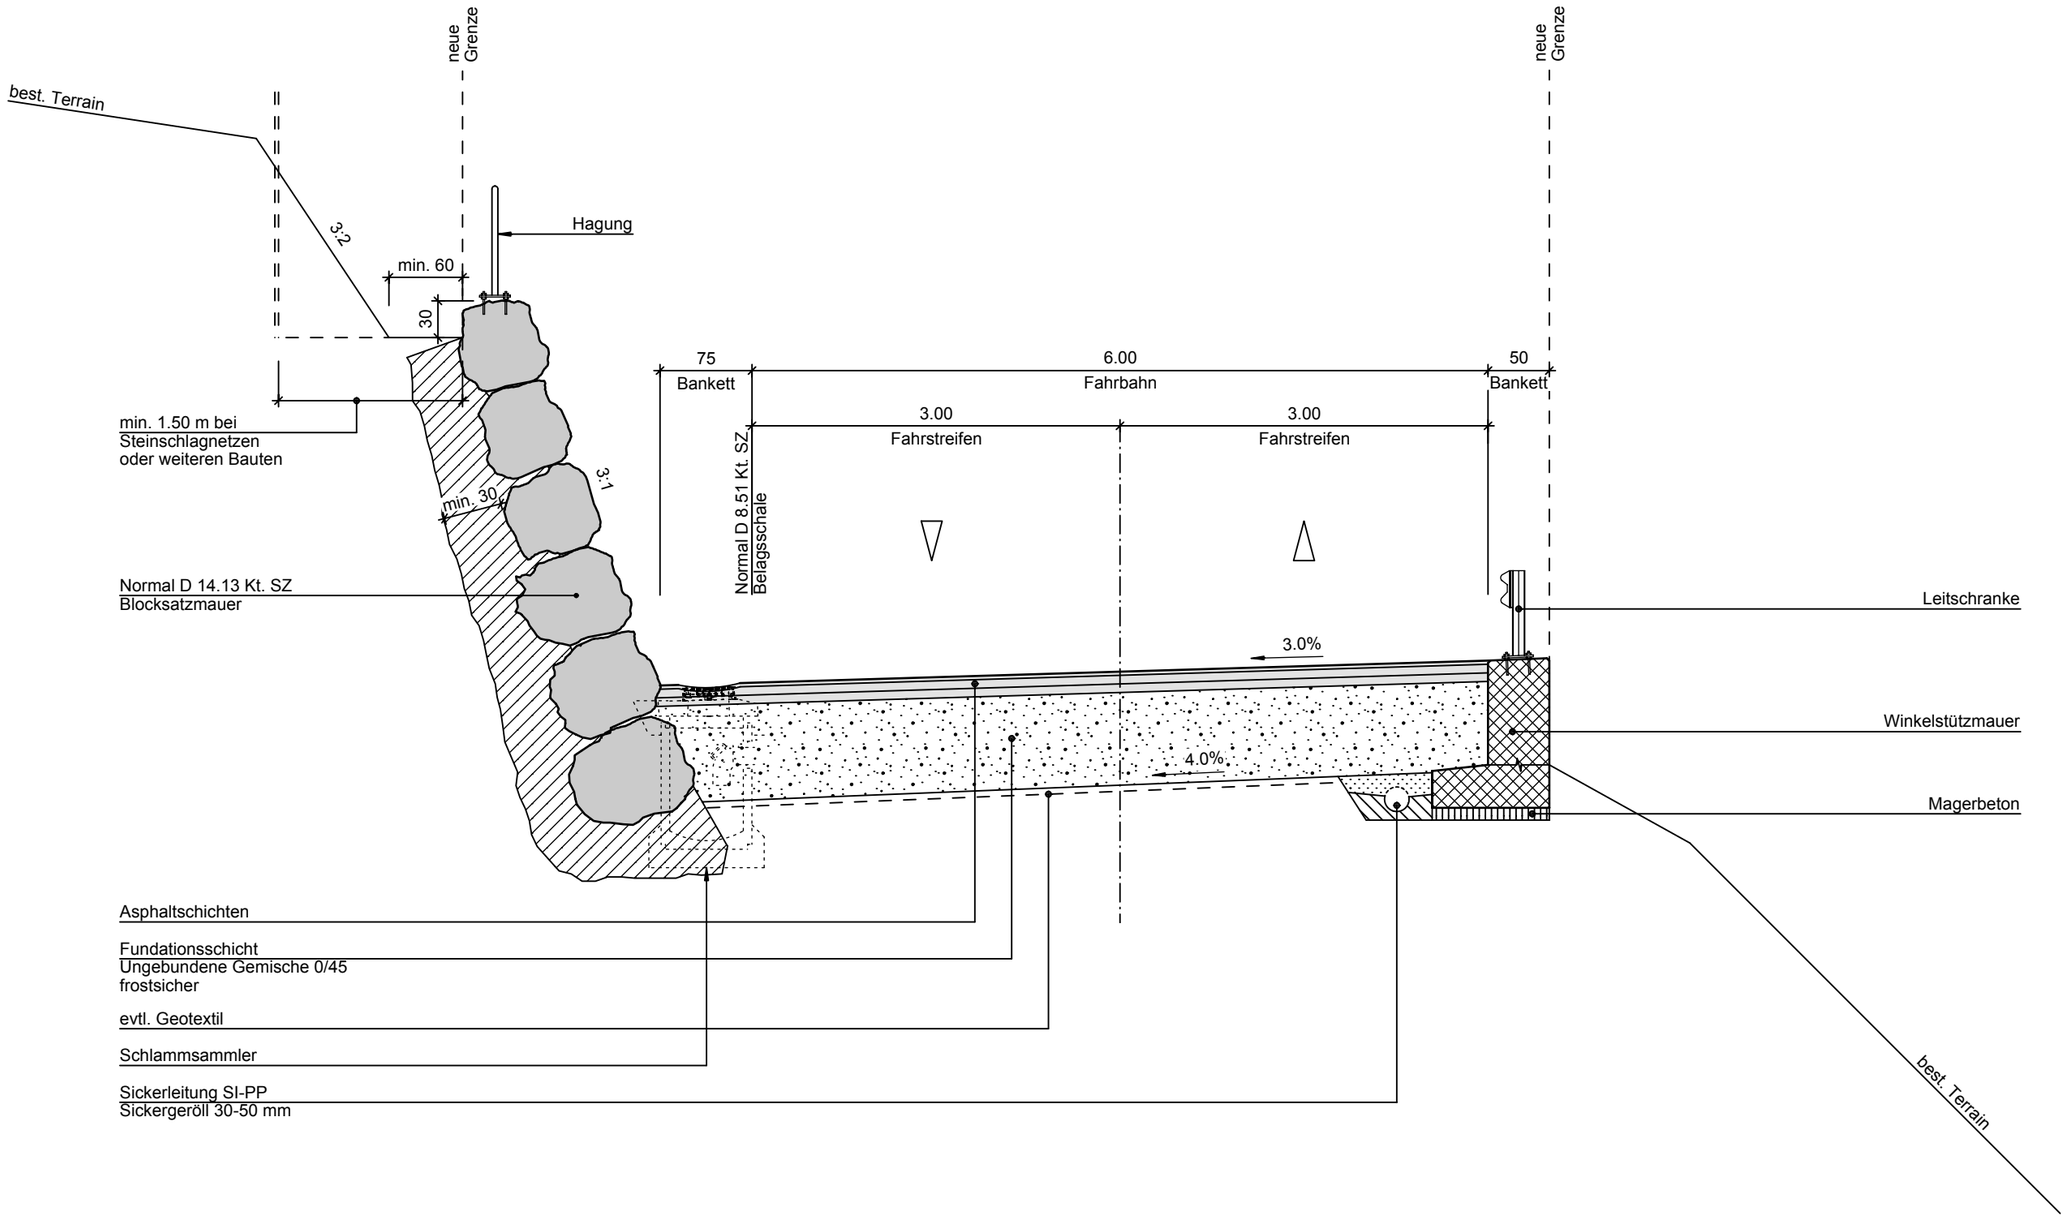
Massstab 1:50 (Masse in cm / m)