kantonschwyz

D Projektgrundlagen
D 4 Kreisverkehrsplätze

D 4.13 Schnitt 1 und Schnitt 2

Massstab 1:20 (Masse in cm)

Variante 1 (Kreiselinnenring einschichtig)
Schnitt 1

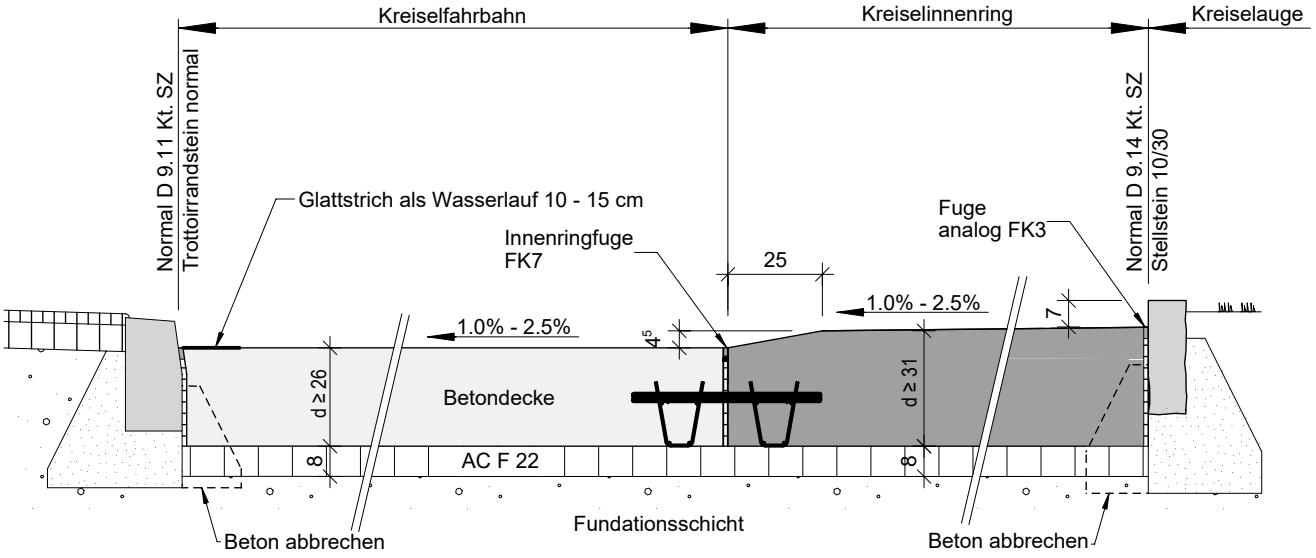
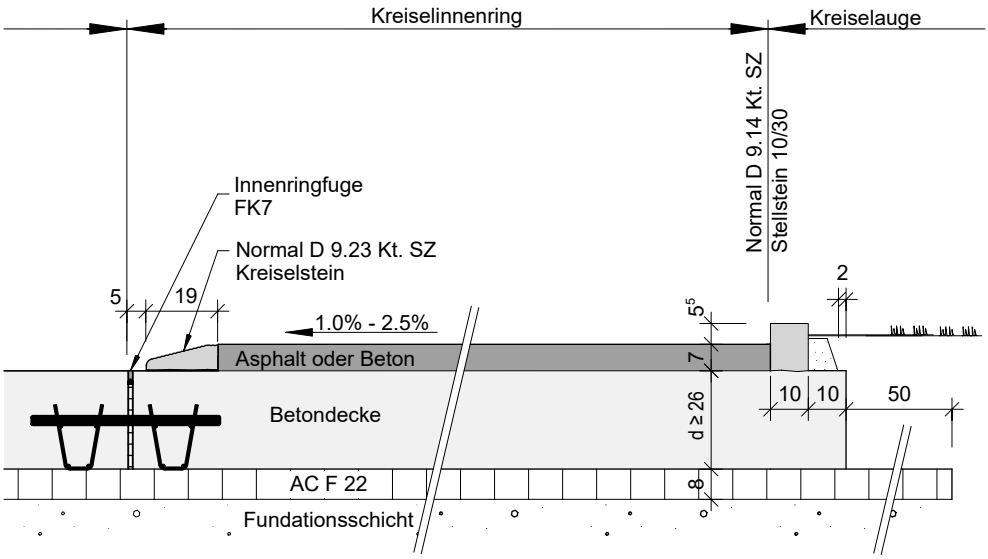
Variante 2 (Kreiselstein):
Schnitt 2