kantonschwyz

D Projektgrundlagen
D 11 Schächte und Leitungen

D 11.17 Schlammsammler DN 600 Belagsschale

Massstab 1:20 (Masse in cm / m)

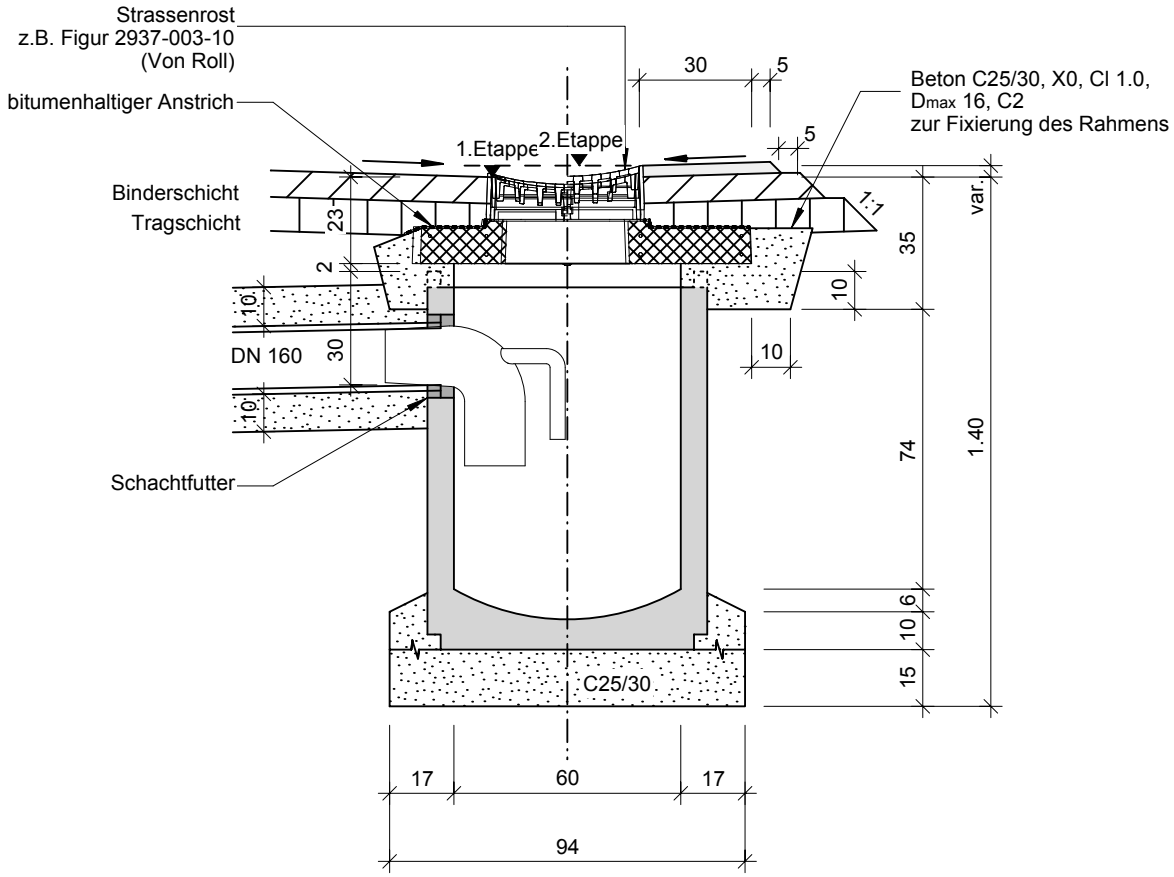

Bemerkungen:

- Tauchbogen mit Handgriff: Kunststoff passend zu PP DN 160 (SN16)
- Betonrohr (Strassensammler) DN 600, div. Längen
- Beton C25/30, X0, Cl 1.0, Dmax 32, C2
- Beton reinigen und auftragen eines Voranstriches (Haftklebers) oder geeigneter Kantenvoranstrich in 2 bis 3 mm Stärke