kantonschwyz

D Projektgrundlagen
D 4 Kreisverkehrsplätze

D 4.12 Situation Teil 2
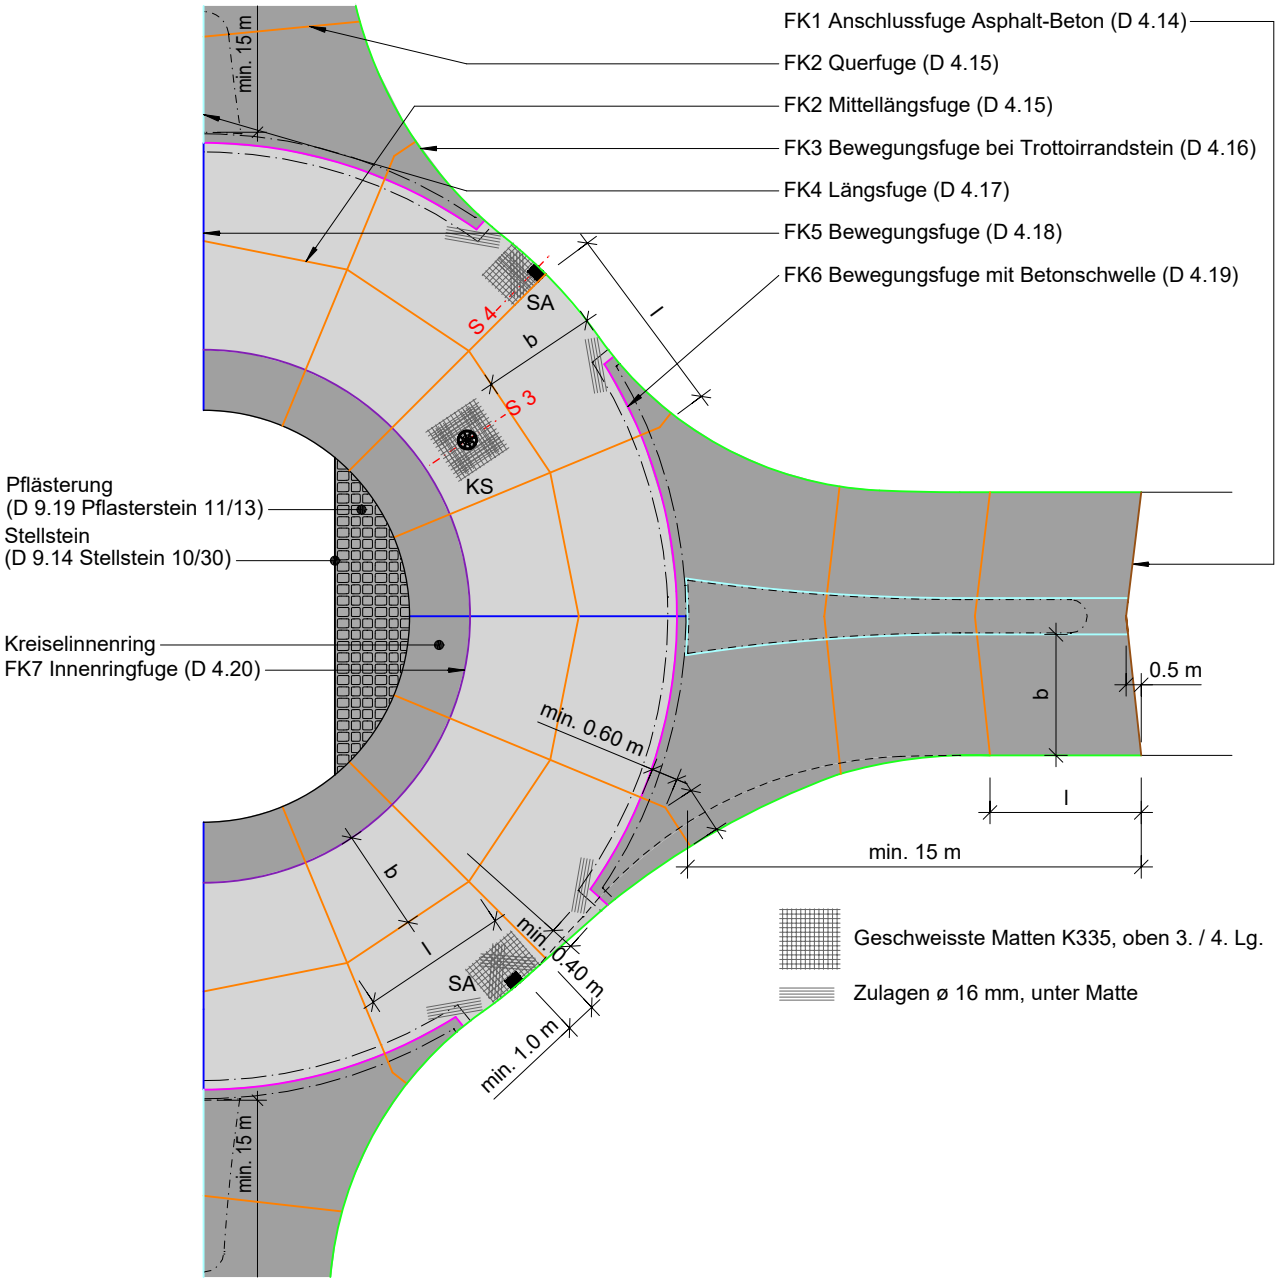
Massstab 1:200 (Masse in cm / m)