kantonschwyz

D Projektgrundlagen
D 11 Schächte und Leitungen

D 11.12 Kontrollschacht DN 800

Schachttiefe: ab 1.00 m - 2.25 m

Leitungsdurchmesser: bis DN 400 mm

Massstab 1:20 (Masse in cm / m)

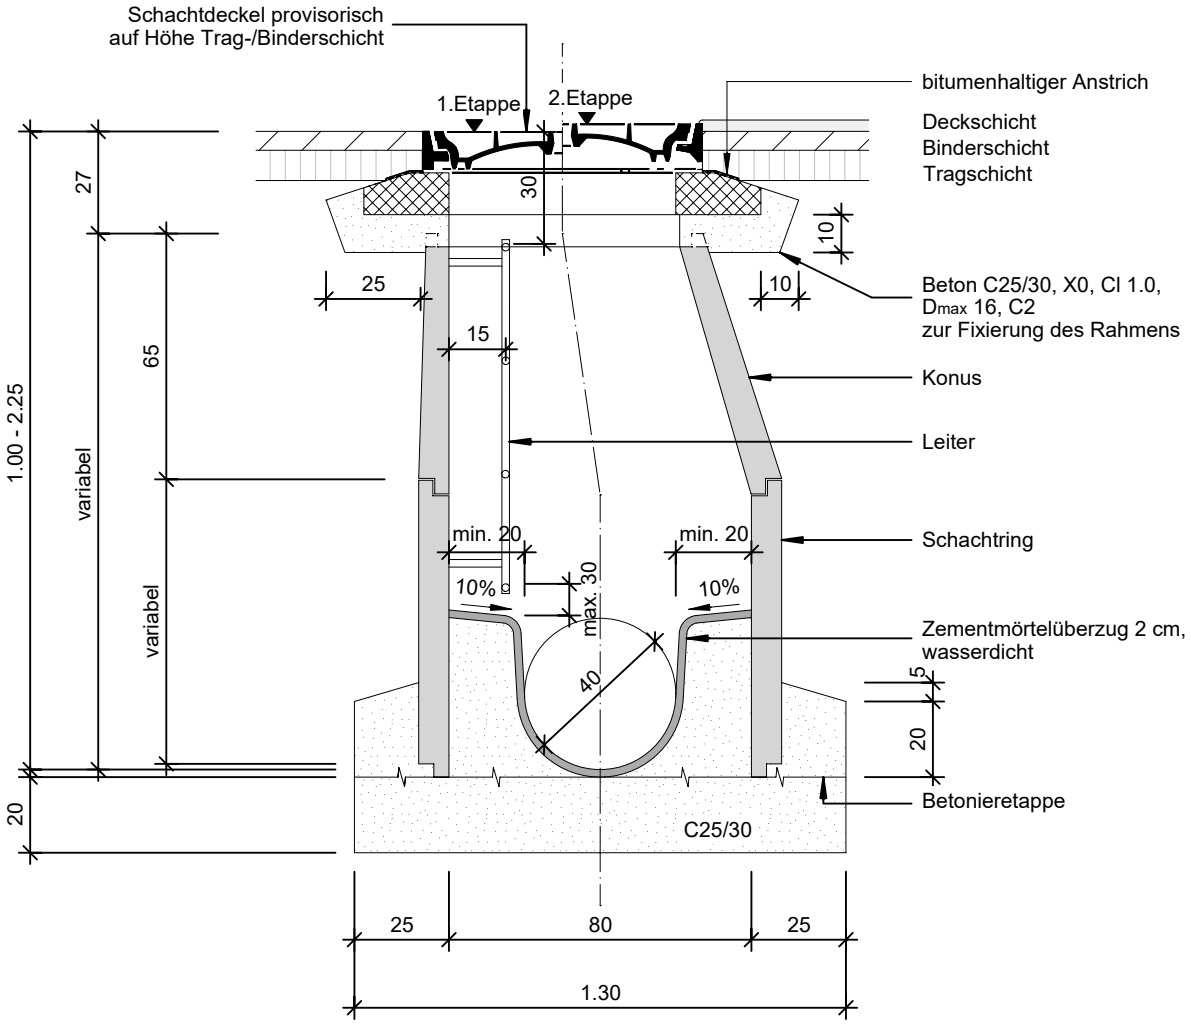

Bemerkungen:

- Betonrohr DN 800 + Konus DN 600 / 800, div. Längen
- Beton C25/30, X0, Cl 1.0, Dmax 32, C2
- Betonrahmen gemäss Strassenneigung versetzen
- Unebenheiten mit Zementmörtel/-glattstrich ausgleichen
- Beton reinigen und auftragen eines Voranstriches (Haftklebers) oder geeigneter Kantenvoranstrich in 2 bis 3 mm Stärke