kantonschwyz

D Projektgrundlagen
D 11 Schächte und Leitungen

D 11.13 Kontrollschacht DN 1000

Schachttiefe: ab 1.50 m

Leitungsdurchmesser: bis DN 600 mm

Massstab 1:20 (Masse in cm / m)

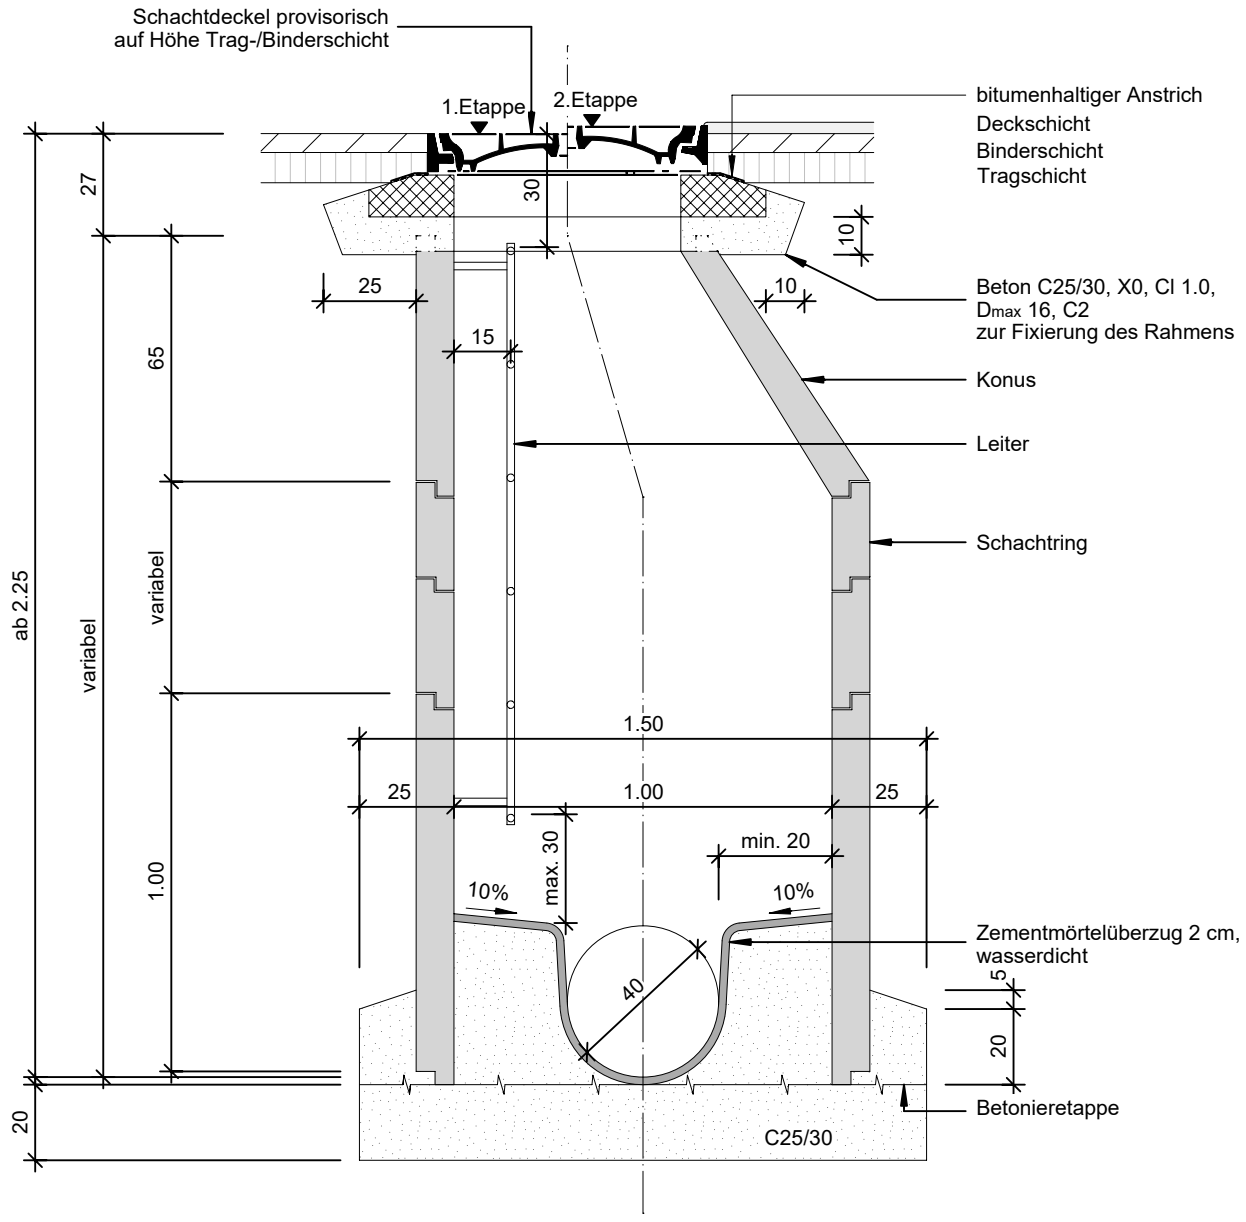

Bemerkungen:

- Betonrohr DN 1000 + Konus DN 600 / 1000, div. Längen
- Beton C25/30, X0, Cl 1.0, D_{max} 32, C2
- Betonrahmen gemäss Strassenneigung versetzen
- Unebenheiten mit Zementmörtel/-glattstrich ausgleichen
- Beton reinigen und auftragen eines Voranstriches (Haftklebers) oder geeigneter Kantenvoranstrich in 2 bis 3 mm Stärke