kantonschwyz

D Projektgrundlagen
D 11 Schächte und Leitungen

D 11.14 Kontrollschacht DN 900 / 1100

Schachttiefe: ab 1.50 m

Leitungsdurchmesser: DN 400 bis 700 mm

Massstab 1:20 (Masse in cm / m)

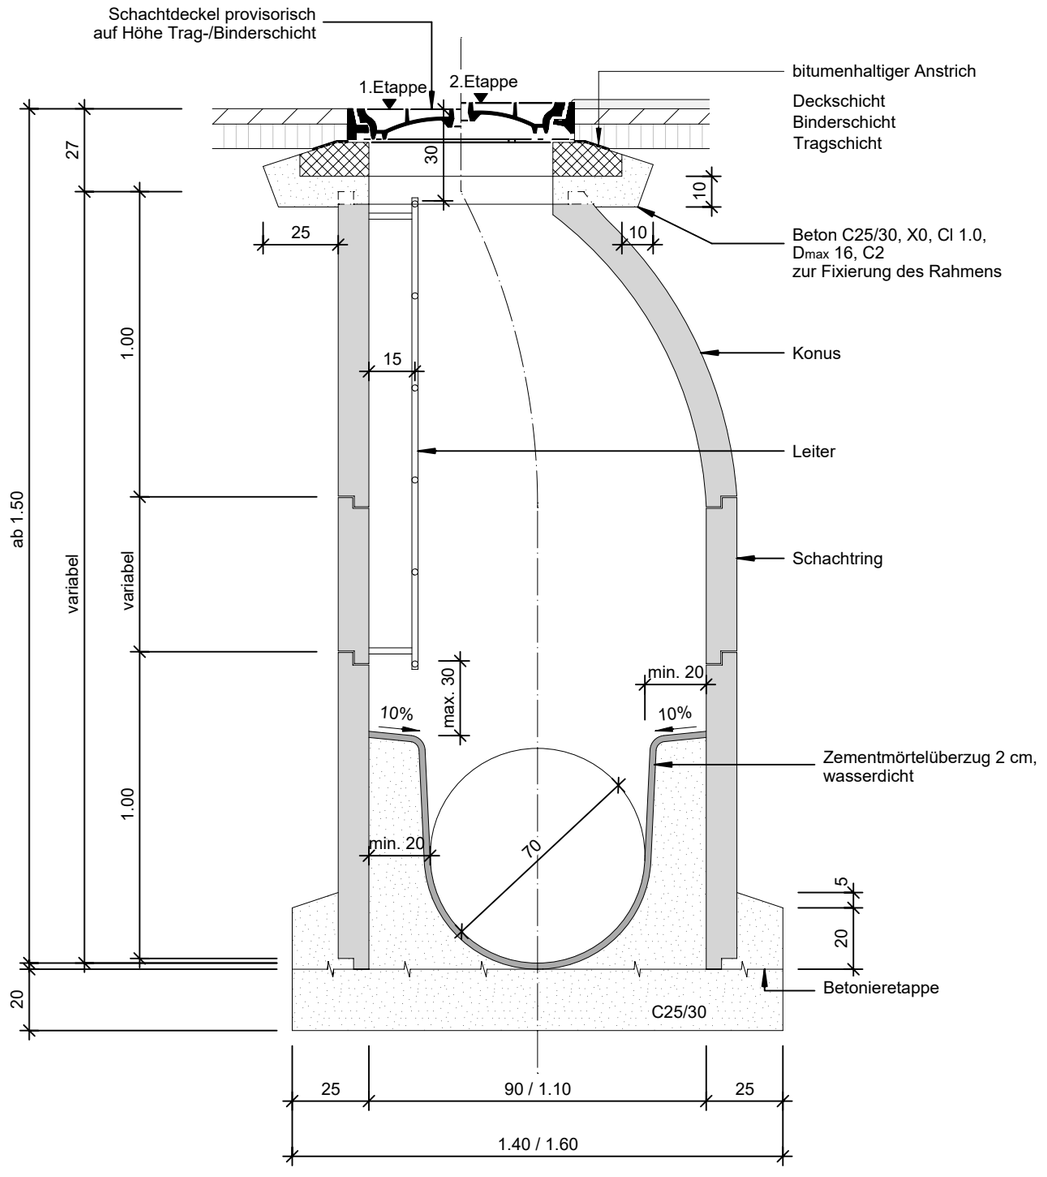

Bemerkungen:
- Ovalrohre 90 / 110 + Ovalkonus 90 / 110, div. Längen
- Beton C25/30, X0, Cl 1.0, D_{max} 32, C2
- Betonrahmen gemäss Strassenneigung versetzen
- Unebenheiten mit Zementmörtel/-glattstrich ausgleichen
- Beton reinigen und auftragen eines Voranstriches (Haftklebers) oder geeigneter Kantenvoranstrich in 2 bis 3 mm Stärke