


D Projektgrundlagen

D 13 Ein- / Ausfahrten

D 13.11 Grundstückszufahrten

Massstab 1:250 (Masse in m)

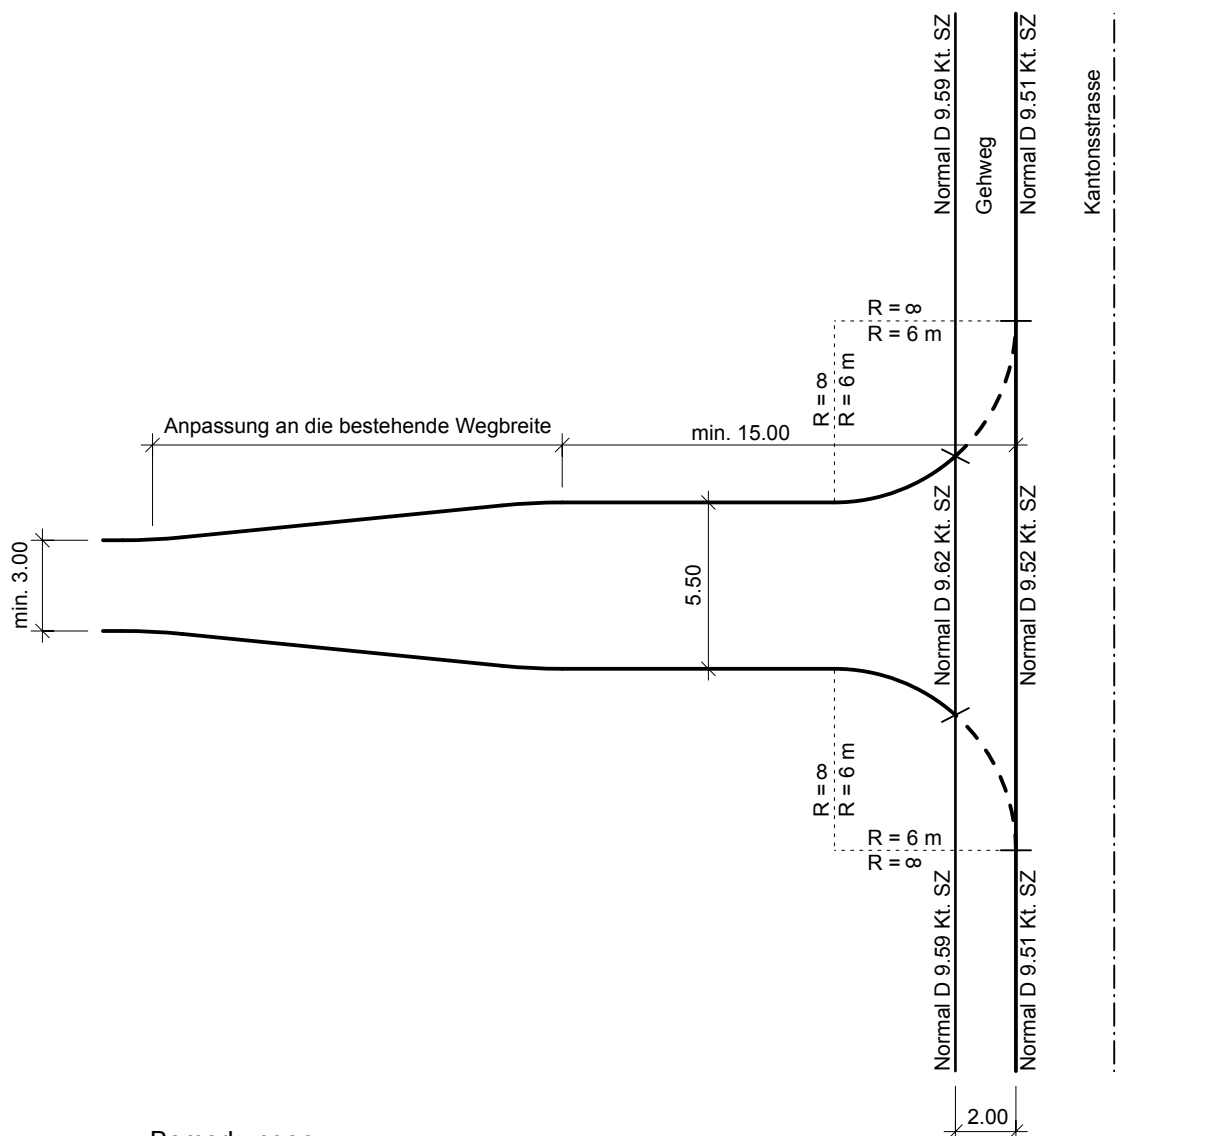

Bemerkungen:

- Schleppkurven sind zu beachten