


Richtplan des Kantons Schwyz

Richtplan Teil Nord

Massstab 1:25'000

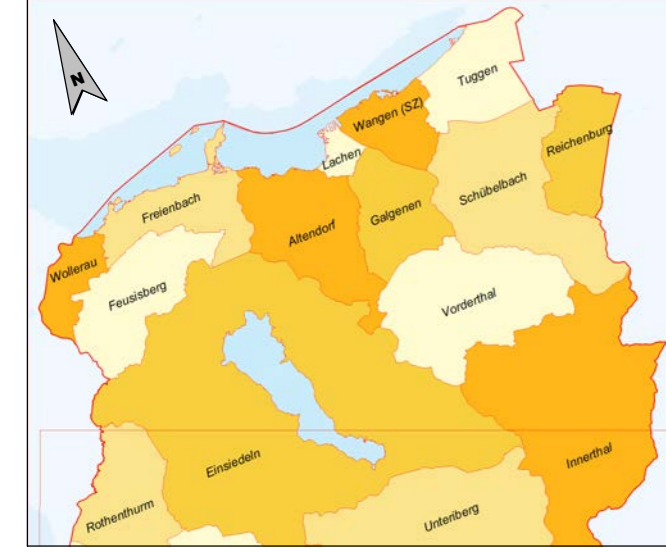

Stand: 24. Mai 2017

Vom Regierungsrat mit Beschluss Nr. 209 vom 8. März 2016 erlassen.
Vom Kantonsrat am 13. April 2016 zur Kenntnis genommen.
Vom Bundesrat am 24. Mai 2017 genehmigt.

Reproduziert mit Bewilligung von swisstopo (BA 15074)

LEGENDE

Ausgangslage	Richtplaninhalt	Kapitel	Verweis auf Richtplan text
B. Besiedlung			
		B-3	Wohn-, Misch- und Zentrumszonen
		B-5	Arbeitszonen
		B-6	Zone für öffentliche Bauten und Anlagen
		B-7	Bauzonen mit speziellen Vorschriften
		B-8	Testplanung Pfäffikon-Ost
		B-9	Verkehrsentensive Einrichtung
		B-10	Entwicklungsschwerpunkt Arbeiten
		B-11	Entwicklungsschwerpunkt Bahnhof
		B-12	Gemeinden ohne Zonenplan
		B-13	Tourismus- und Freizeitpläne
		B-14	Ortsbildschutz (nationaler Bedeutung)
		B-15	Bauten und Anlagen des Kantons
L. Natur und Landschaft			
Bundesinventar nationaler Bedeutung			
		L-6	Bundesinventar der Landschaften und Naturdenkmäler (BLN-Gebiete)
		L-7	Moorlandschaften
		L-8	Hoch- und Flachmoore
		L-9	Auengebiete
		L-10	Amphibienlebensgebiete
		L-11	Trockenwiesen und -weiden
		L-12	Wildtierkorridore
		L-13	Zugvogelreservate
		L-14	Jagdgebiete
Kantonale Natur- und Landschaftsschutzgebiete			
		L-15	Kantonale Naturschutzgebiete
		L-16	Kantonale Vertragsobjekte Natur- und Landschaftsschutz
		L-17	Wasserschutzzonen
Landwirtschaft			
		L-18	Siedlungstrenggürtel
		L-19	Landwirtschaftsgebiet
		L-20	Fruchtfolgefleichen
		L-21	Zentralpark Rigi Mythen
V. Verkehr			
Strassen			
		V-1	Nationalstrassen (Anschluss), Ausbau (Wollenschluss / Halbarschluss)
		V-2	Hauptstrassen Umfahrungen, Ausbau (oberirdisch / unterirdisch)
		V-3	Hauptstrassen in Bau (oberirdisch / unterirdisch)
		V-4	Anschlüsse übrige Strassen
		V-5	Abtreibung Kantonsstrasse
		V-6	Übernahme Kantonsstrasse
Bahnen			
		V-7	Bahnlinien / Bahnhöfe und Bereich S-Bahn-Haltestelle
		V-8	Gleisbau (oberirdisch / unterirdisch)
		V-9	NEAT (oberirdisch / unterirdisch)
		V-10	Bergbahnen
Weitere			
		V-11	Flugfeld / Helikopterlandeplatz
		V-12	Wagen Lachen: Flugfeldperimeter / Lärmwirkung (SIL)
		V-13	Zentrale Bootsstationierung
W. Weitere Raumnutzungen			
		W-1	Korridor Übertragungsleitungen (SÜL)
		W-2	Energieanlage
		W-3	Abbaugruben / Erschliessungsvorbehalt
		W-4	Untertagebau
		W-5	Deponiegebiet
		W-6	Störfallbetrieb
Grundwasserschutz			
		W-7	Grundwasserschutzzone (genehmigt / provisorisch)
		W-8	Grundwasserschutzzone (genehmigt / provisorisch)
		W-9	Retentionsraum
Hochwasserschutz / Wasserkraft			
		W-10	Wasserstollen
O. Orientierende Informationen			
		O-1	Hochspannungsleitungen SBB
		O-2	Hochspannungsleitungen ESTI / Unterwerk
		O-3	Kantons- und Gemeindegrenze
		O-4	Gewässer
		O-5	Wald

