D Projektgrundlagen
D 2 Normalprofile Kantonsstrassen

D 2.12 Normalprofil Kantonsstrasse

Innerorts Kernfahrbahn
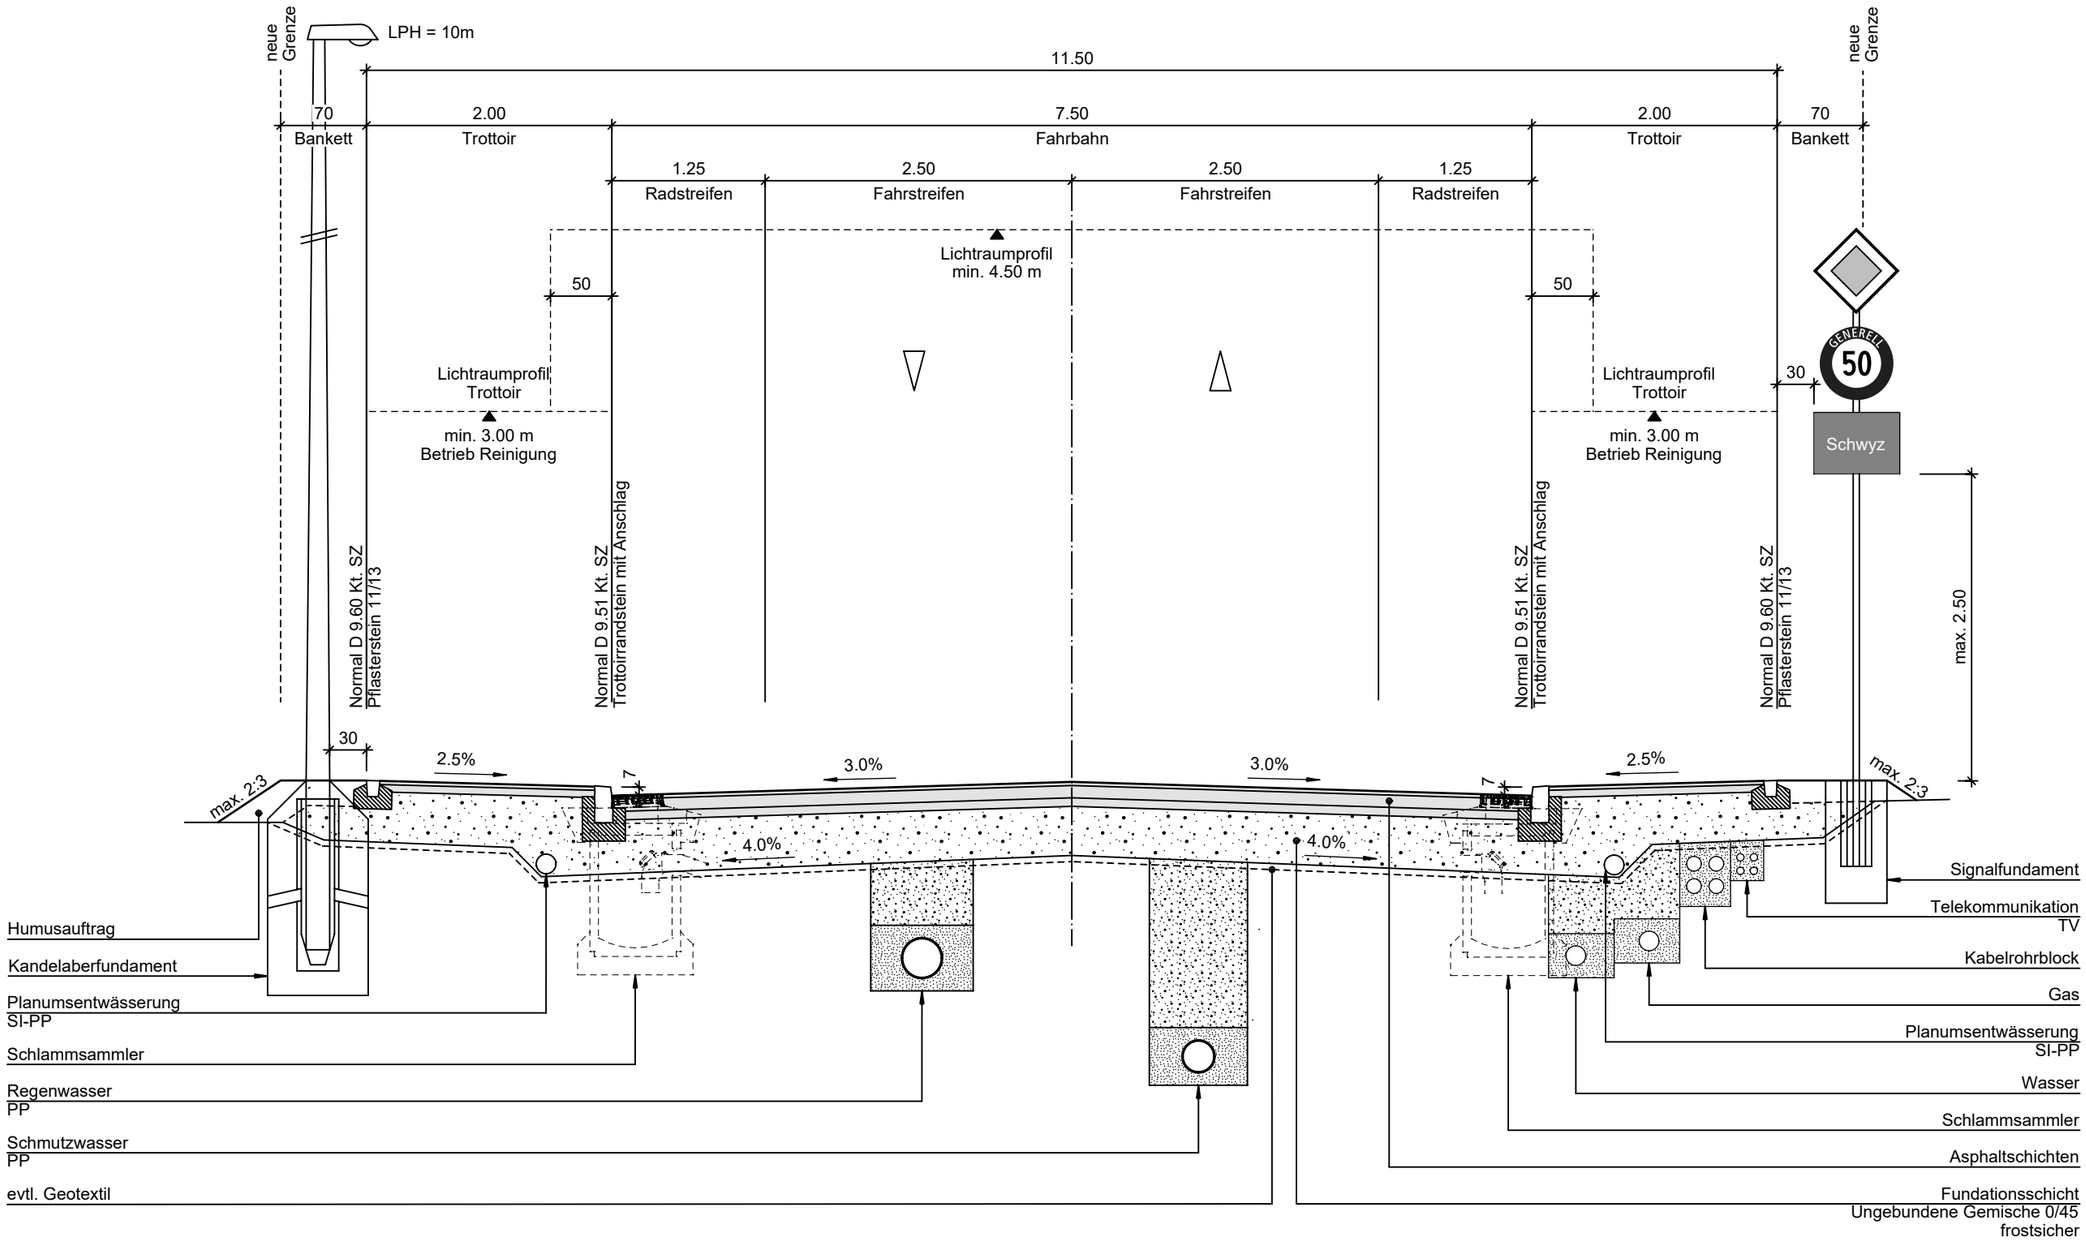
Massstab 1:50 (Masse in cm / m)