


D 6.11 Fussgängerquerungen


Schutzinsel

Masstab 1:50 / 20 (Masse in m)

Grundriss 1:50

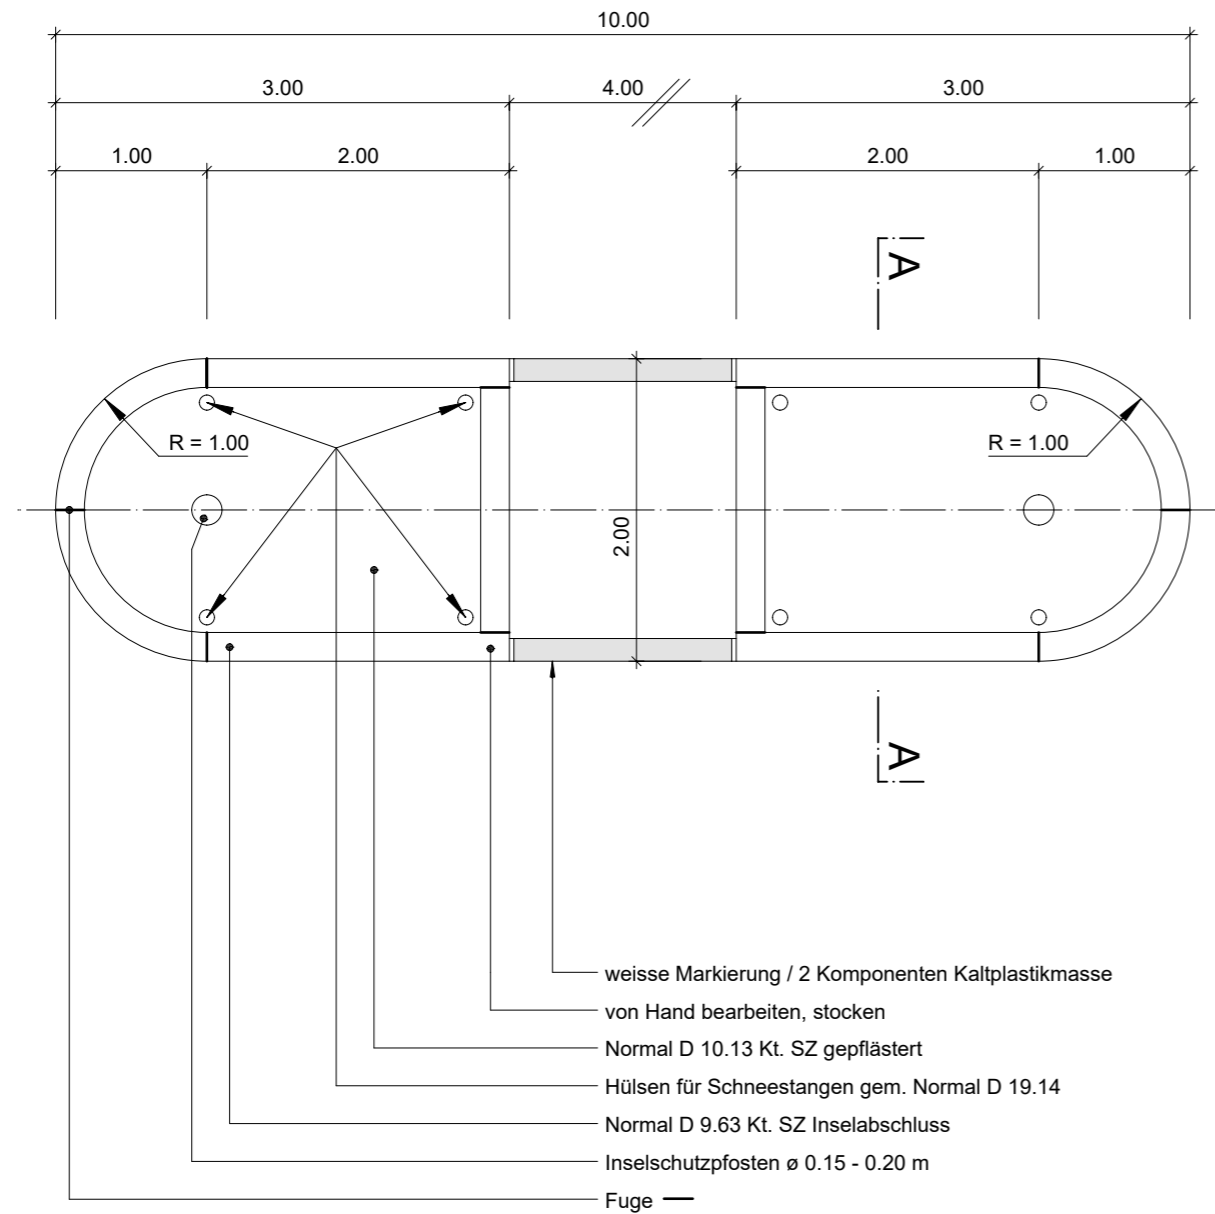

Schnitt A-A 1:20

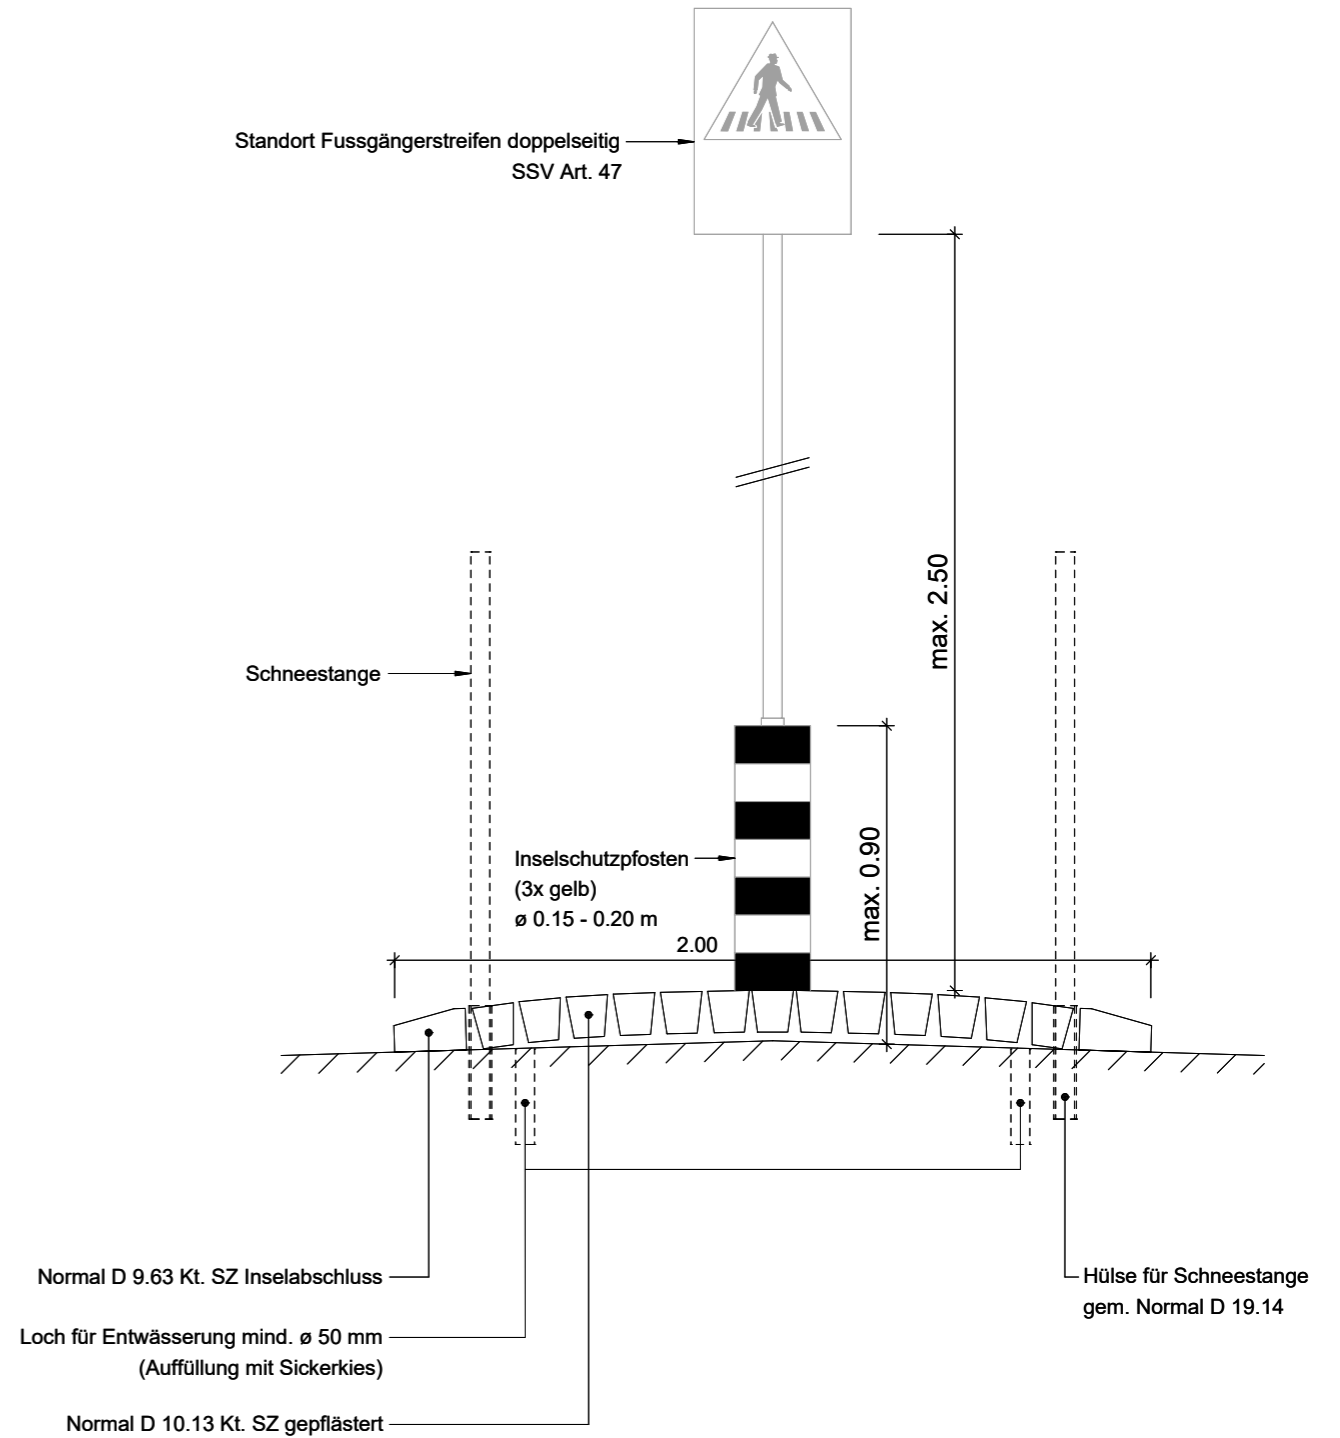

Anordnung des Loches für Entwässerung:
 - innerhalb des Inselkopfes
 - im Tiefpunkt