



Ansicht 1:20

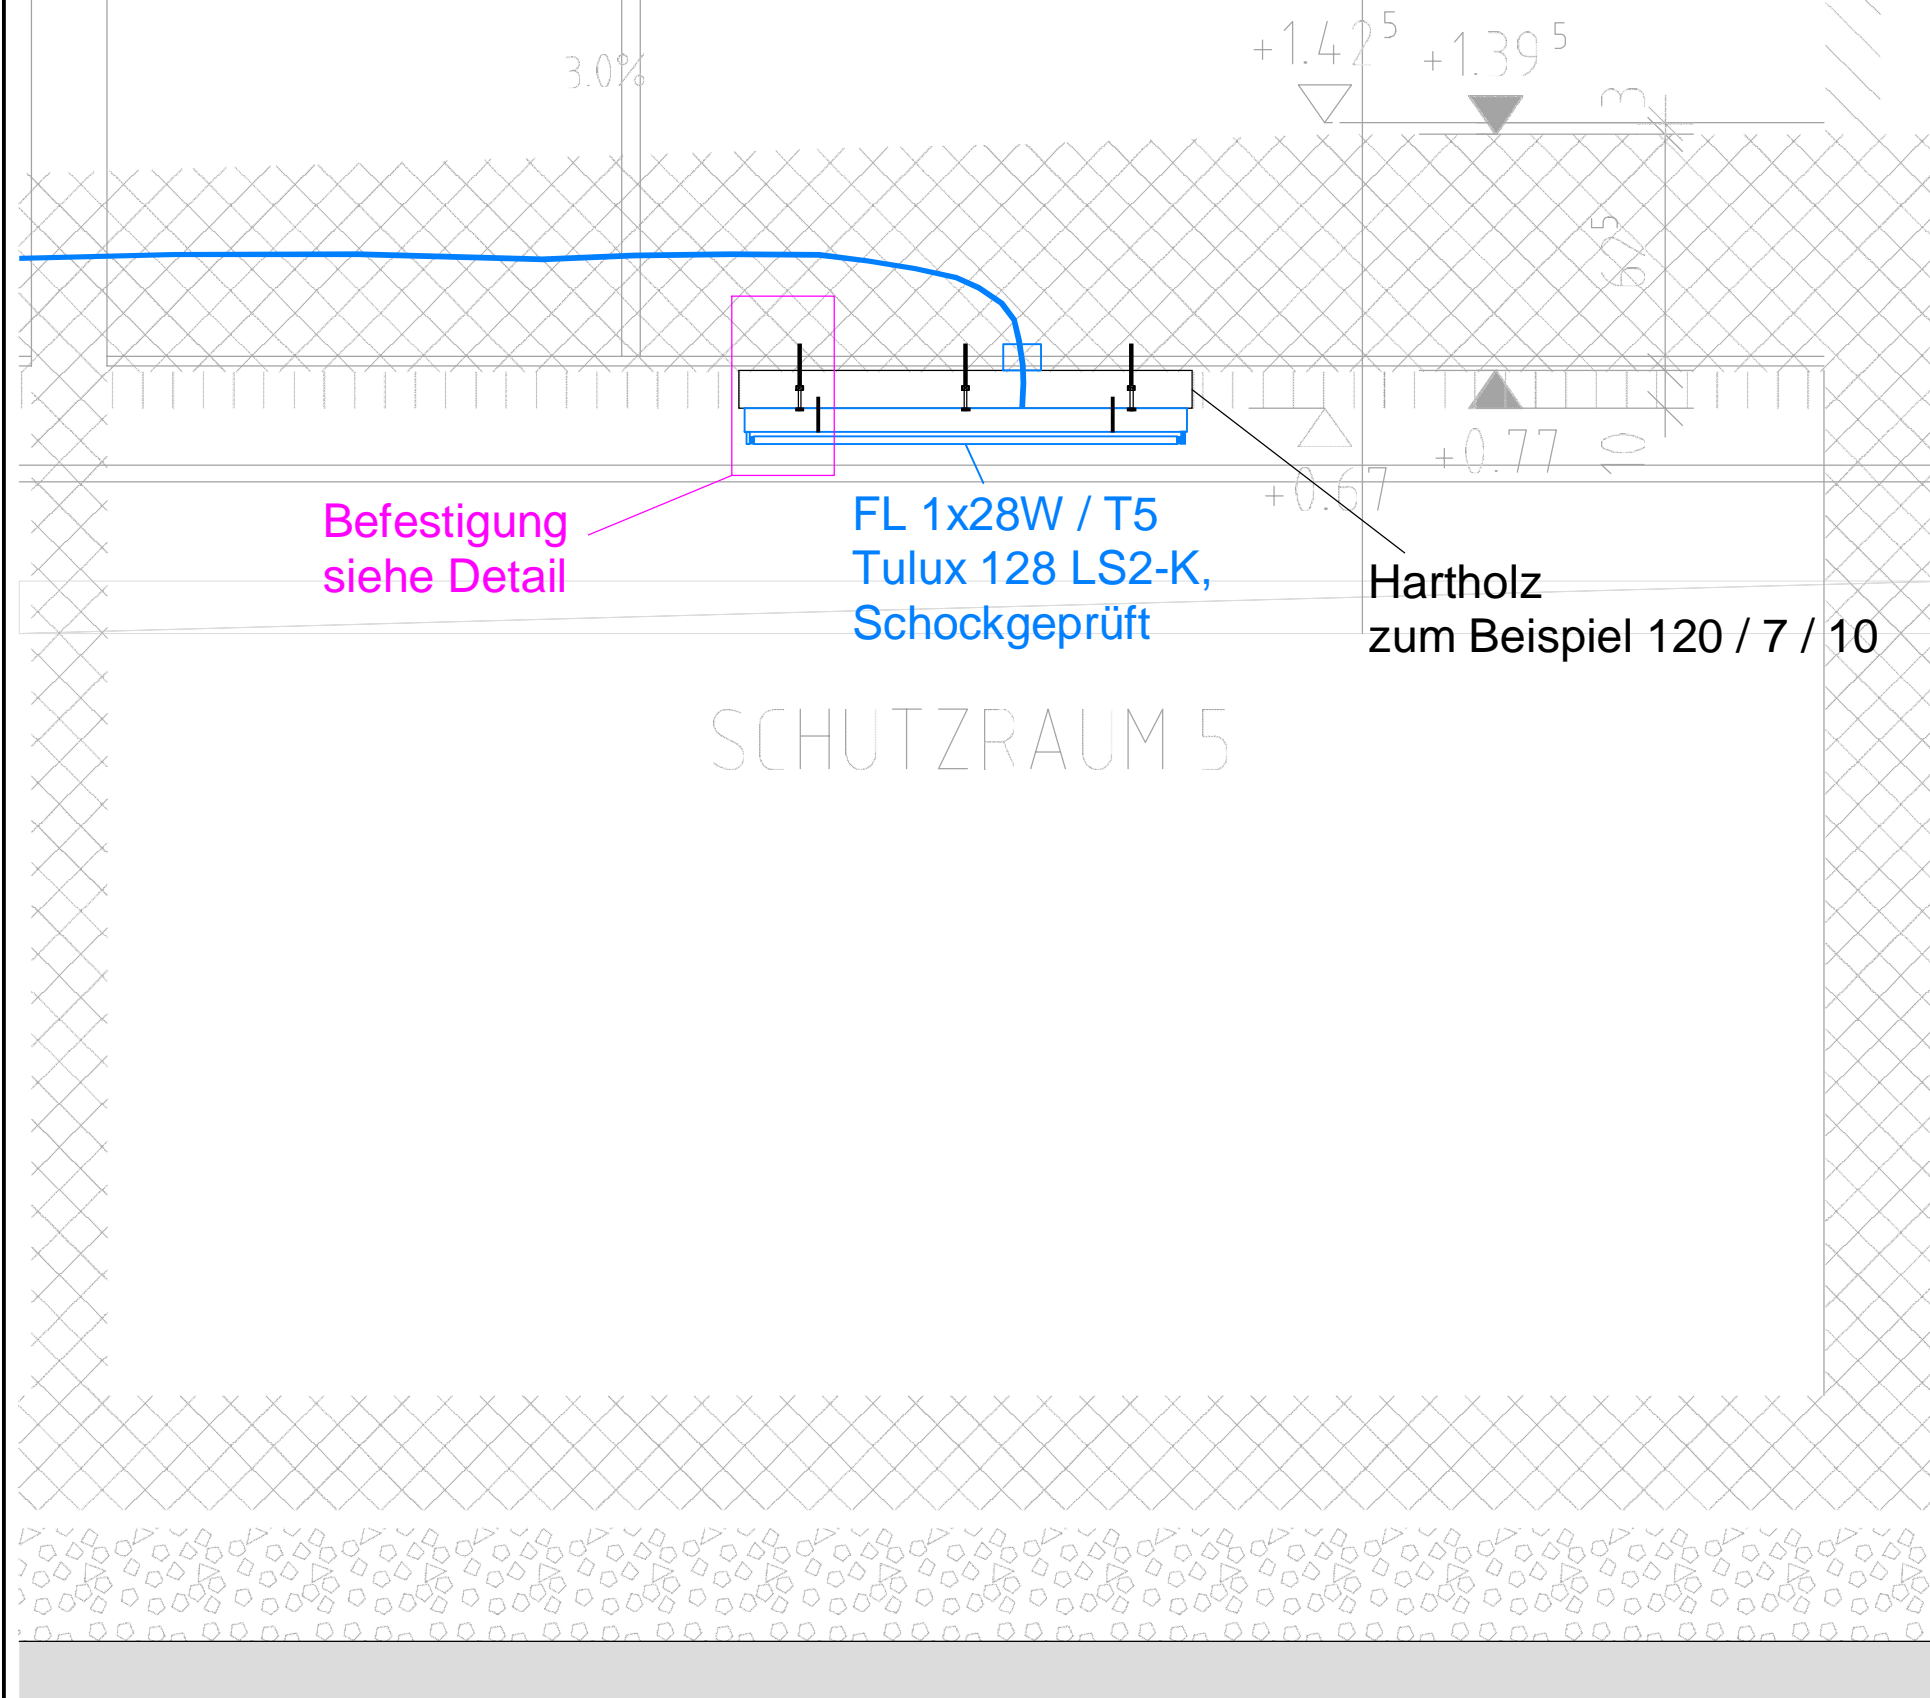

Detail

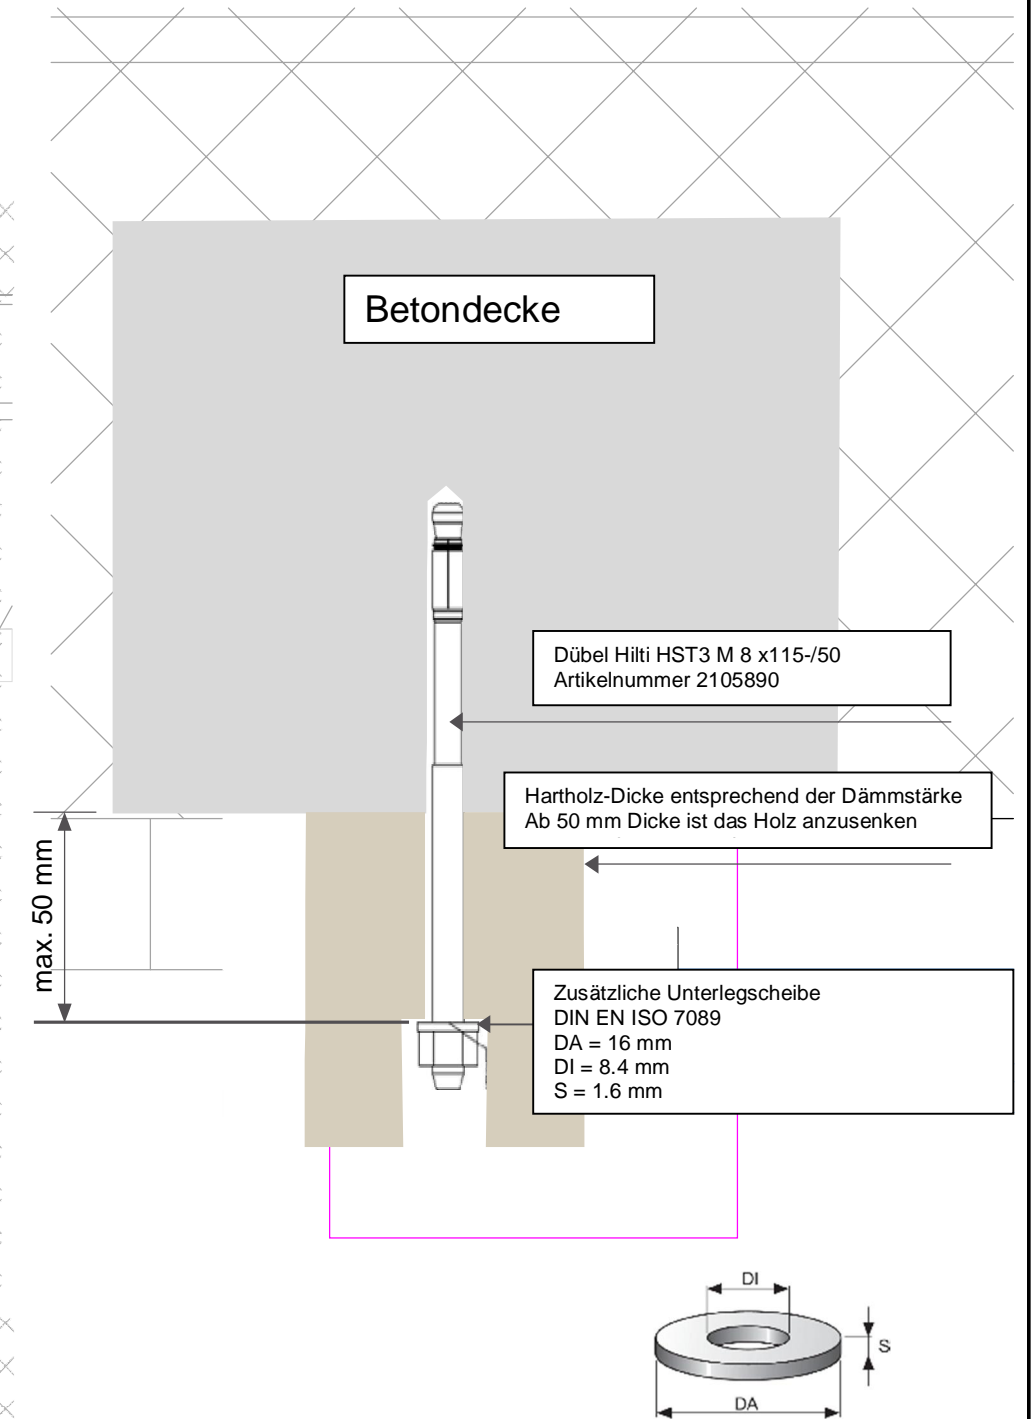

AMFZ /27.03.2018/ha

Anlage: Detail Leuchtenmontage Schutzraum "Schocksicher"

Gezeichnet:	27.03.2018 / Ha	
Entwurf:	27.03.2018 / Ha	File-Nr. 305520330048.dwg
geprüft	27.03.2018 / Ha	
geändert		