


D Projektgrundlagen

D 20 Signalisationen

D 20.11 Fundament für Beleuchtungsmast LPH 10m

Masstab 1:20 / 50 (Masse in cm / m)

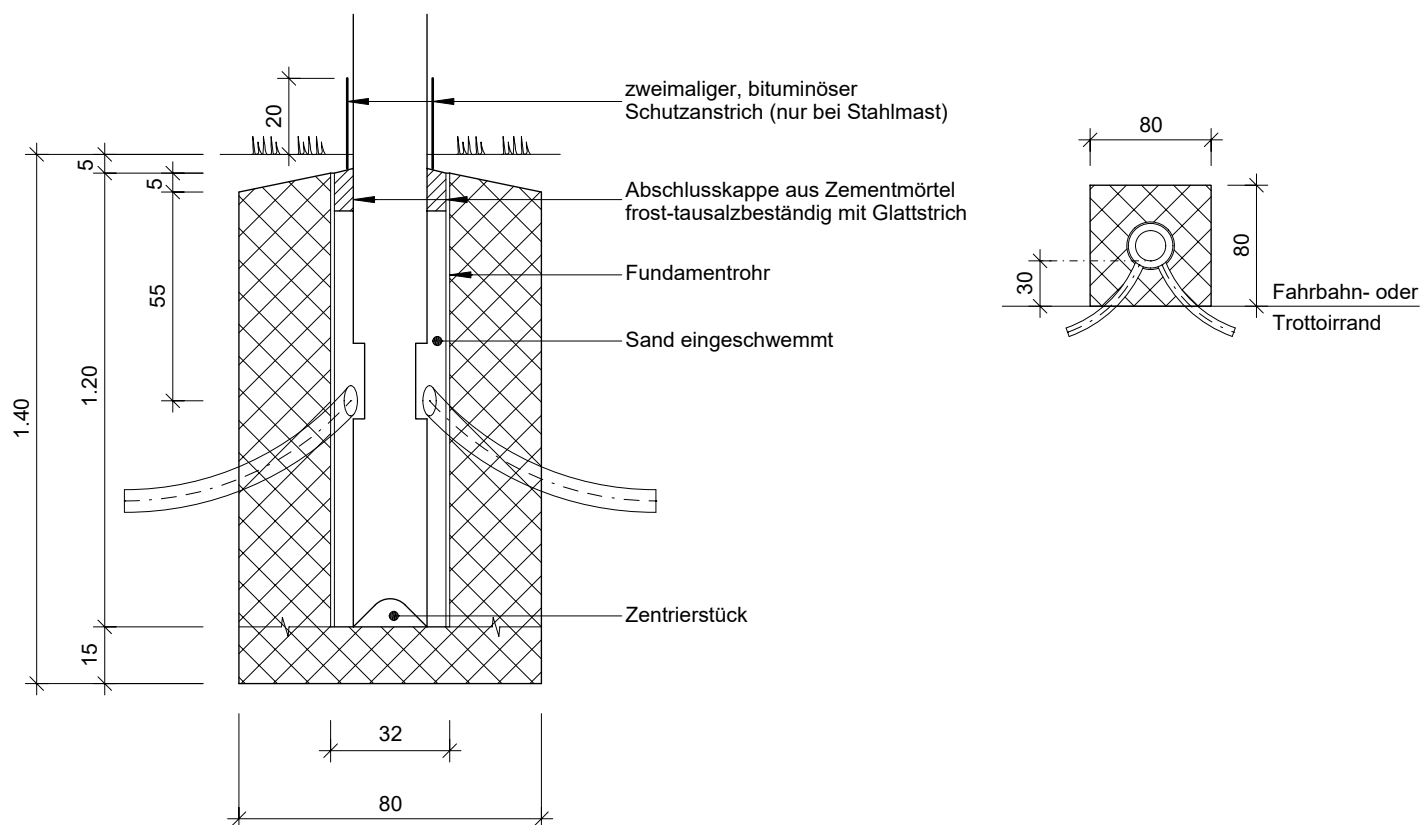

Bemerkungen:

- Beton C25/30, X0, CI 1.0, D_{max} 16, C2
- Nach Fundamenterstellung, ist die Öffnung mit einem Schutzdeckel (provisorisch) zu verschliessen