


D Projektgrundlagen
D 9 Randabschlüsse

D 9.53 Randstein Bushaltestelle Haltekante 16 cm

Verlegeprofil mit Zürich-Bord Steintyp G2 Massstab 1:5 (Masse in cm)

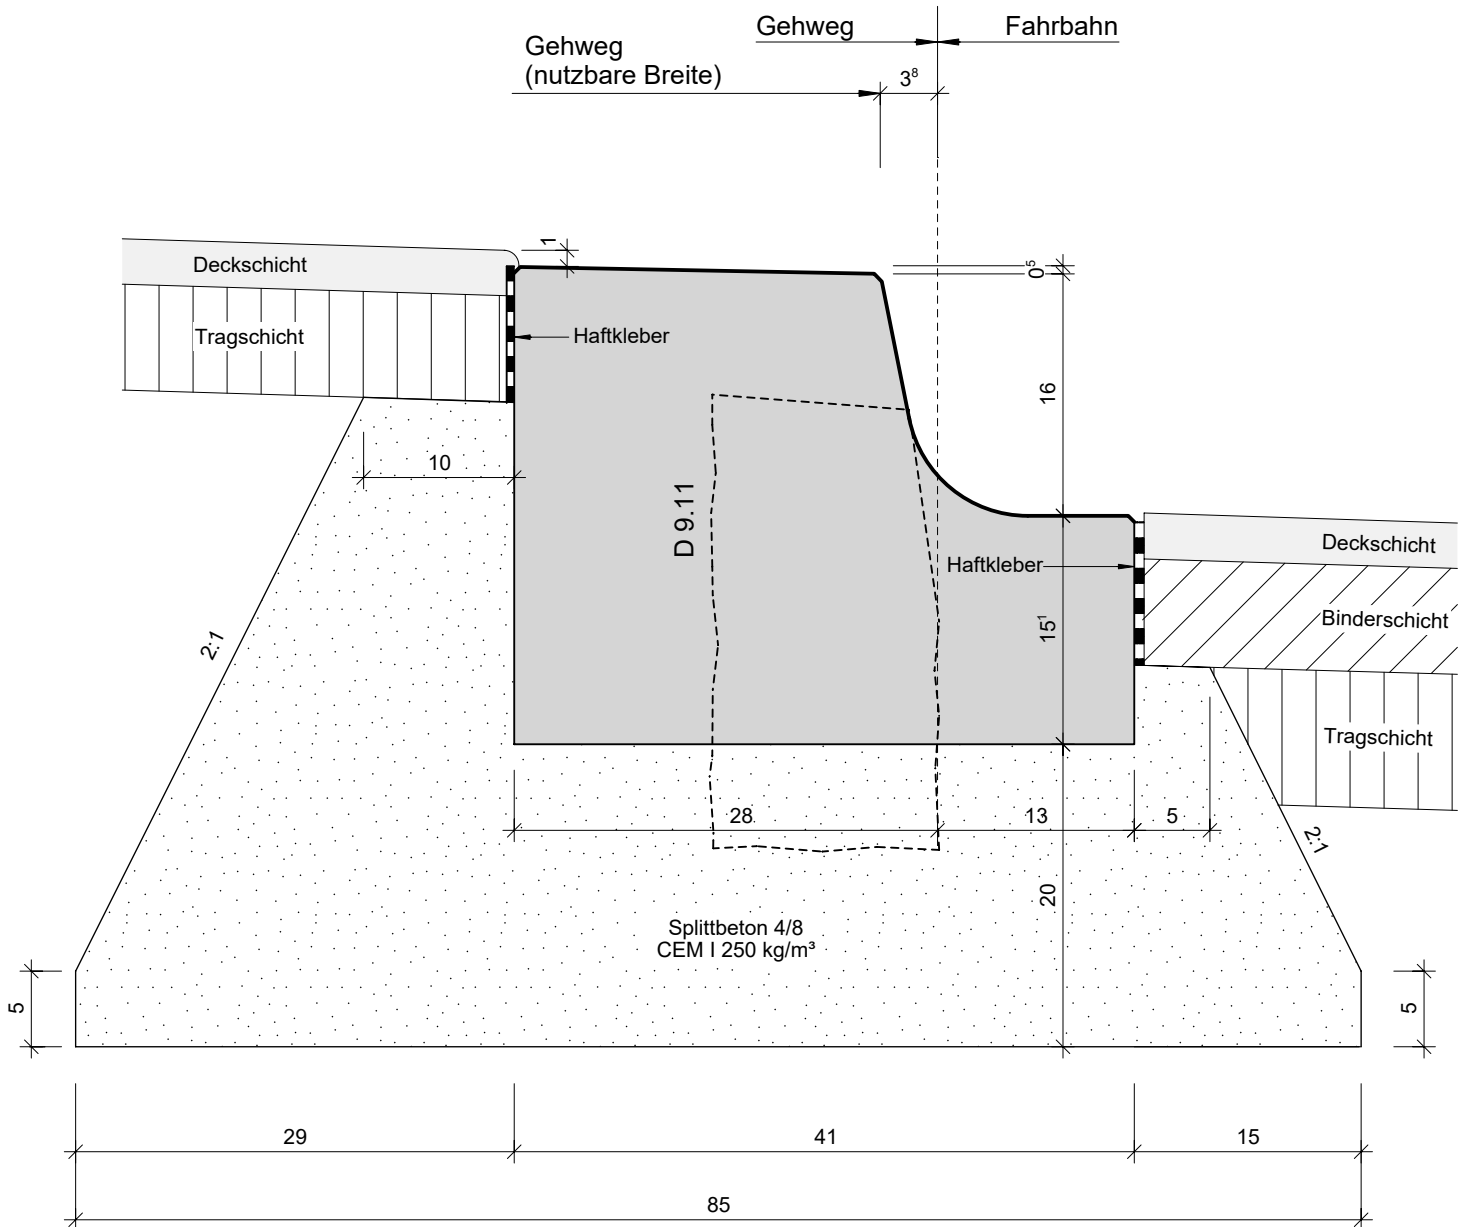

Bemerkungen:

- Betonbedarf pro m: 0.20 m³/m
- Die Abschlusssteine für Bushaltestellen entsprechen den TED-Normen des Tiefbauamtes der Stadt Zürich, siehe Randstein Zürich-Bord 22 cm (Normblatt 16.86).
- Die Abstände der Quertugen müssen 5mm betragen.
Die Stossfugen dürfen nicht mit Mörtel ausgefugt werden.
- Beton reinigen und auftragen eines Haftklebers