


D Projektgrundlagen
D 5 Bushaltestellen

D 5.14 Geometrie Bushaldebucht Länge 18.00 m, Anschlag: 16 cm
Masstab 1:200 (Masse in cm / m)

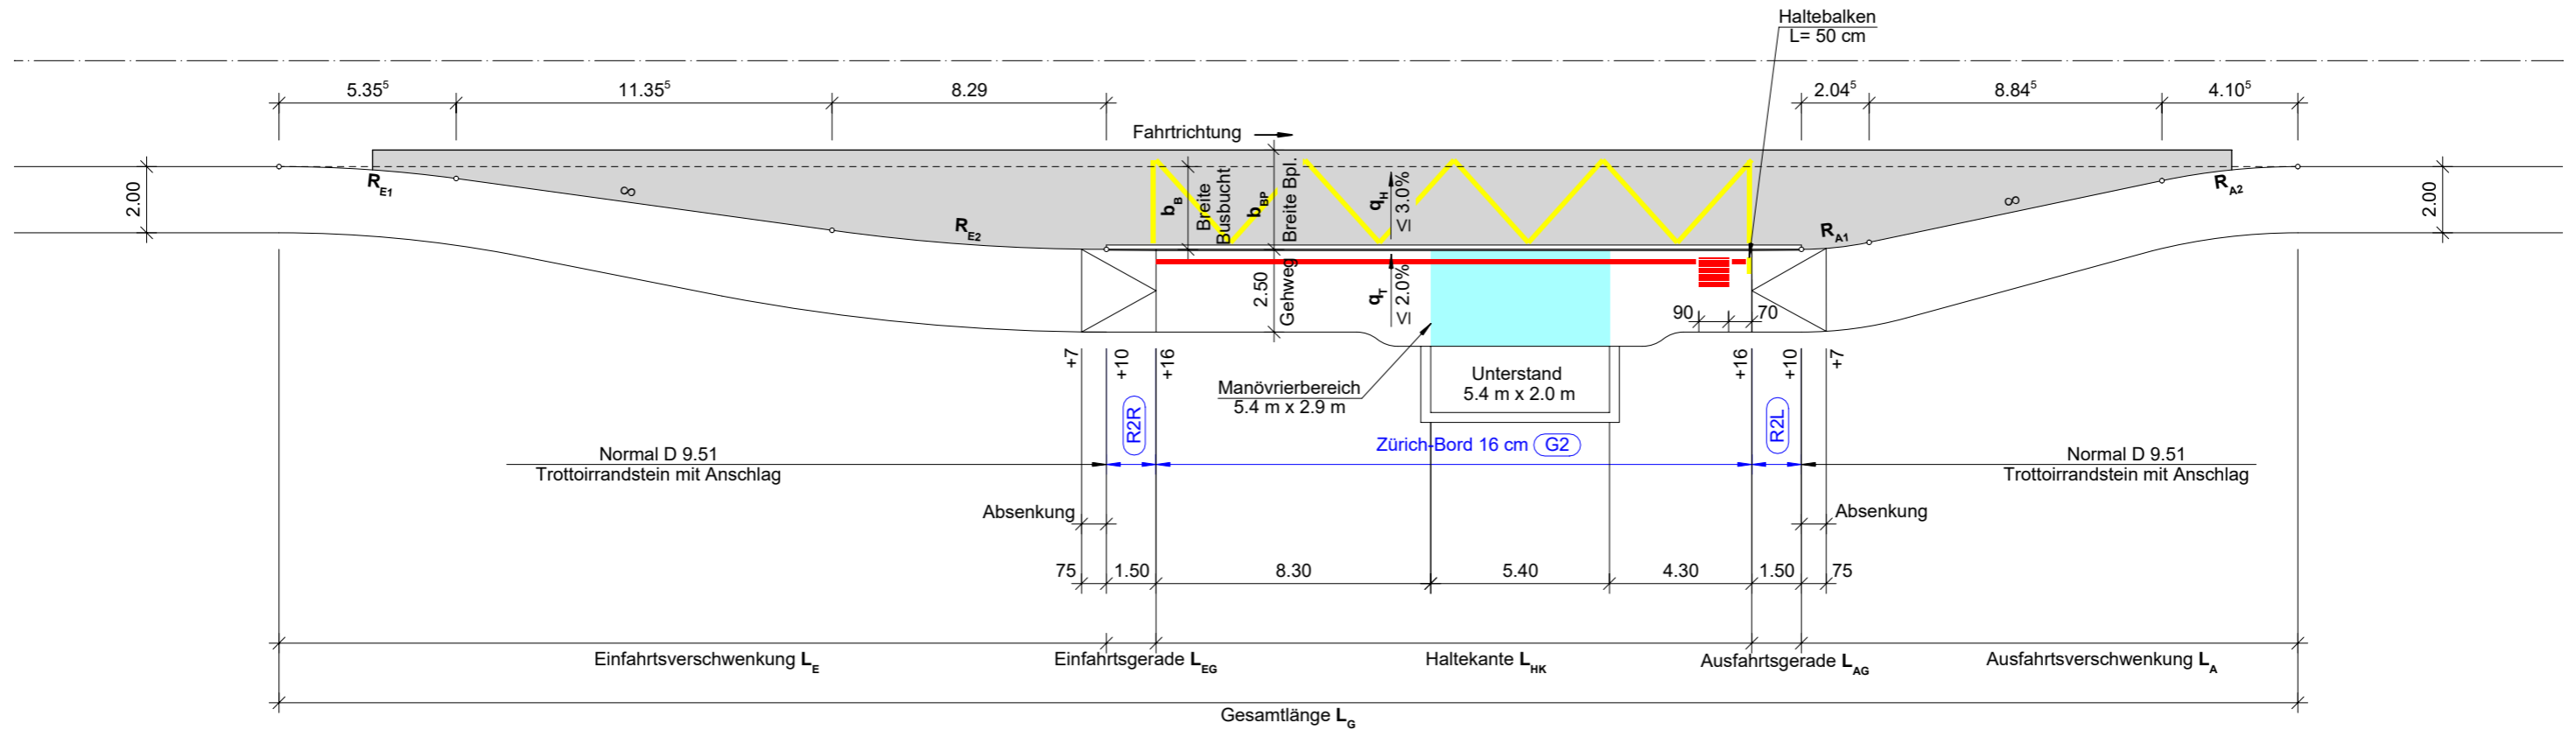

R_{E1} [m]	40.00
R_{E2} [m]	60.00
L_{EG} [m]	1.50
L_E [m]	25.00

Bus-Typ	GB, 18.00
b_B [m]	2.50
b_{BP} [m]	2.80 innerorts 3.00 ausserorts
L_{HK} [m]	18.00

R_{A1} [m]	10.00
R_{A2} [m]	20.00
L_{AG} [m]	1.50
L_A [m]	15.00

L_G [m]	61.00
--------------	-------

Bemerkungen:

- Die Abschlusssteine für Bushaltestellen entsprechen den TED-Normen des Tiefbauamtes der Stadt Zürich, siehe Randstein Zürich-Bord 22 cm (Normblatt 16.86).