


D Projektgrundlagen
D 5 Bushaltestellen

D 5.17 Geometrie Fahrbahnhaltestelle Länge 10.00 m, Anschlag: 22cm

Massstab 1:200 (Masse in cm / m)

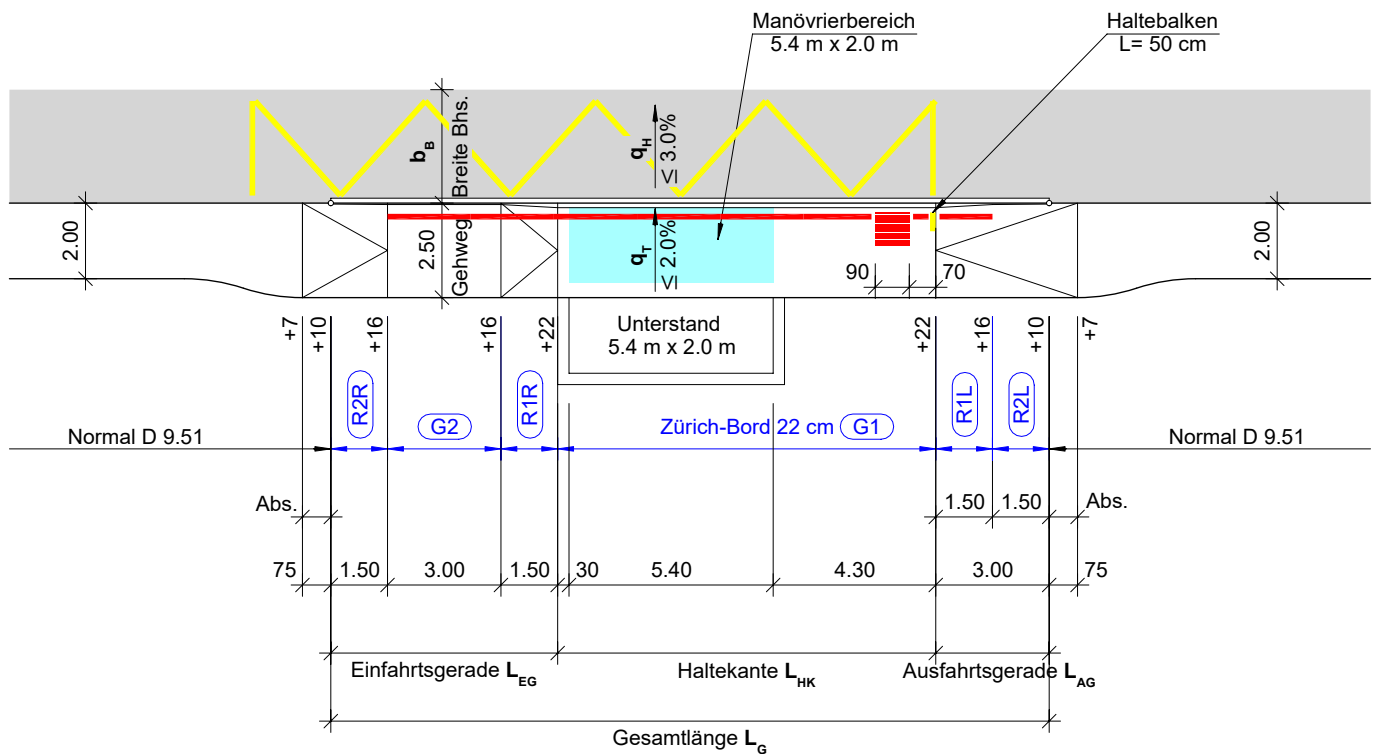

Bus-Typ	GB, 18.00
b_B [m]	2.80 innerorts 3.00 ausserorts

L_{EG} [m]	6.00
L_{HK} [m]	10.00

L_{AG} [m]	3.00
L_G [m]	19.00

Bemerkungen:

- Die Abschlusssteine für Bushaltestellen entsprechen den TED-Normen des Tiefbauamtes der Stadt Zürich, siehe Randstein Zürich-Bord 22 cm (Normblatt 16.86).