

Legende

Bestand	
Neu	
Abbruch	
Rasen/Wiese/Begrünung neu	
Rasengittersteine/Sickerstein neu	
Kies locker neu	
Kies befestigt neu	
Plattenbelag neu	
Asphalt/Beton neu	
Rasen/Wiese/Begrünung bestehend	
Asphalt/Beton bestehend	

Stand 01. Juni 2026

Dieser Muster-Umgebungsplan wurde gemäss der «Verordnung über die vorläufige Umsetzung der zweiten Etappe der Änderung des Raumplanungsgesetzes» nach Art. 2 erstellt.

Amt für Raumentwicklung
Bahnhofstrasse 14
Postfach 1186
6431 Schwyz


Plankopf

Erläuterungen der Plankopfinhalte gemäss § 2 VO RPG 2:

- Bauvorhaben (Projektbezeichnung)
- Adresse und Parzellennummer
- Gesuchsteller/in- Projektverfasser/in
- Datum, Unterschrift Projektverfasser/in
- Planbezeichnung
- Nordpfeil
- Massstab
- Legende (mindesinhalt siehe oben)



Massstab 1:200

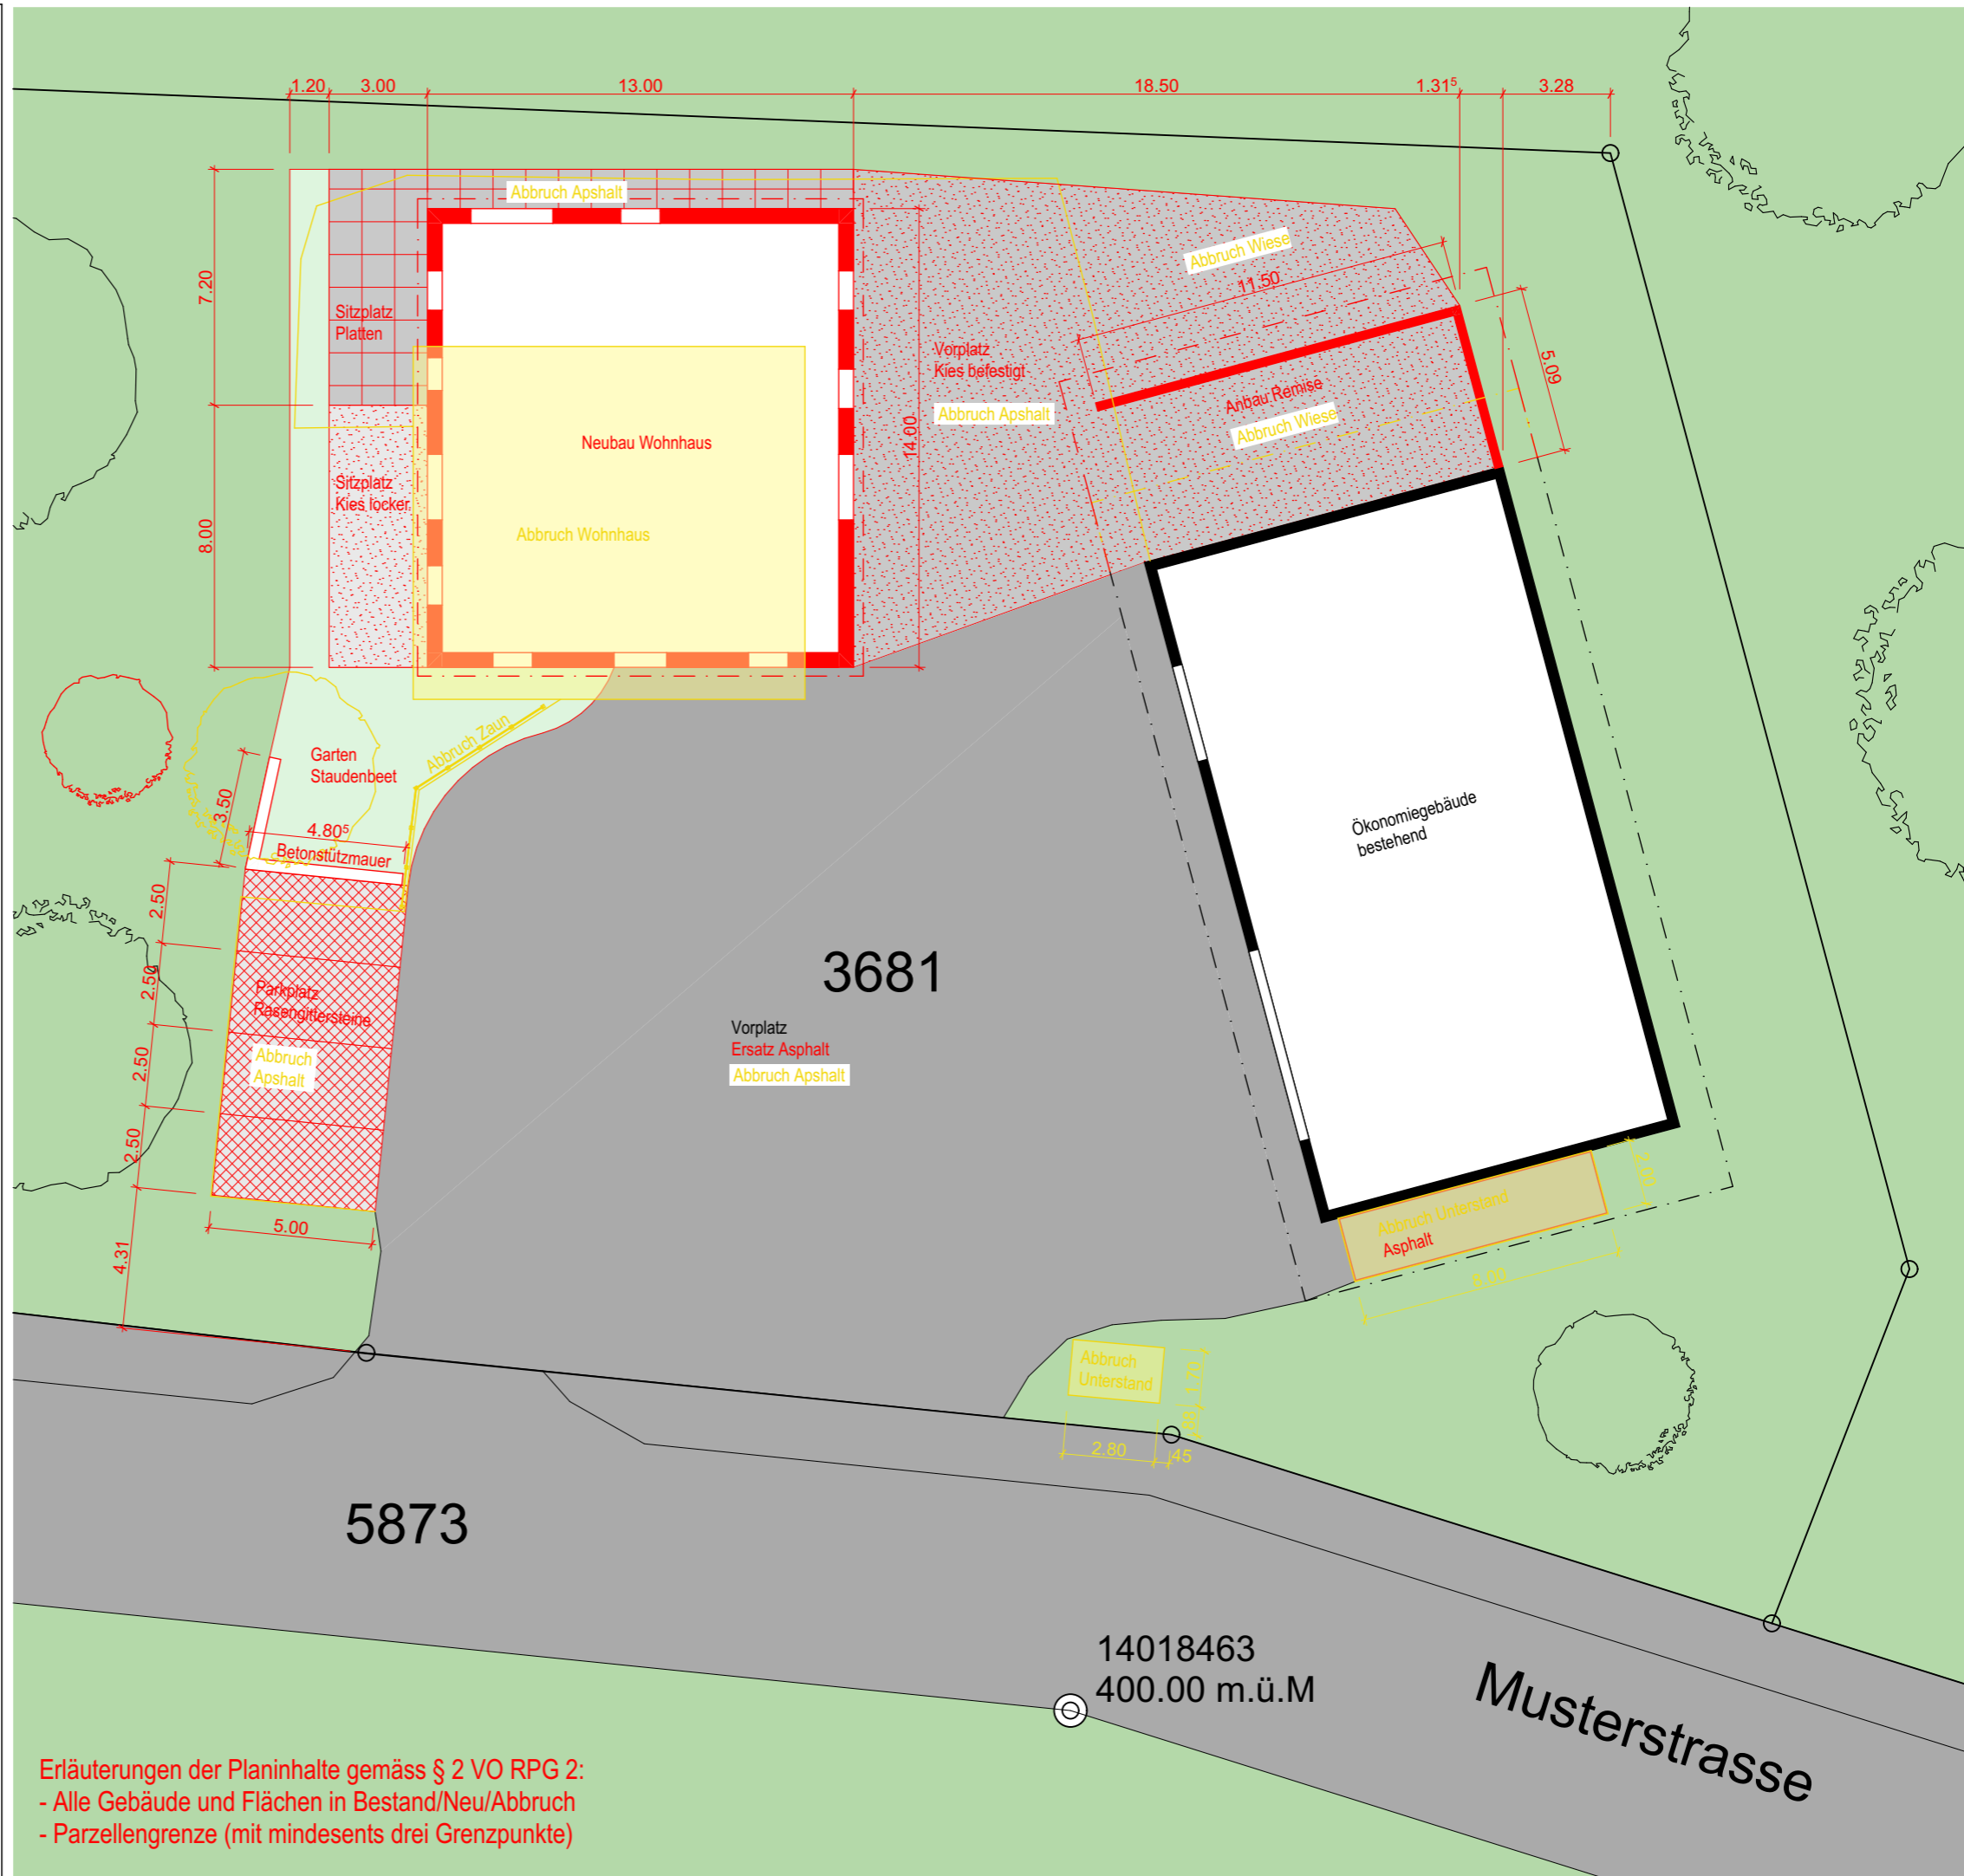

Erläuterungen der Planinhalte gemäss § 2 VO RPG 2:

- Alle Gebäude und Flächen in Bestand/Neu/Abbruch
- Parzellengrenze (mit mindesents drei Grenzpunkte)