


D Projektgrundlagen
D 8 Beläge

D 8.11 Belagsschale 2-schichtig

Massstab 1:10 (Masse in cm)

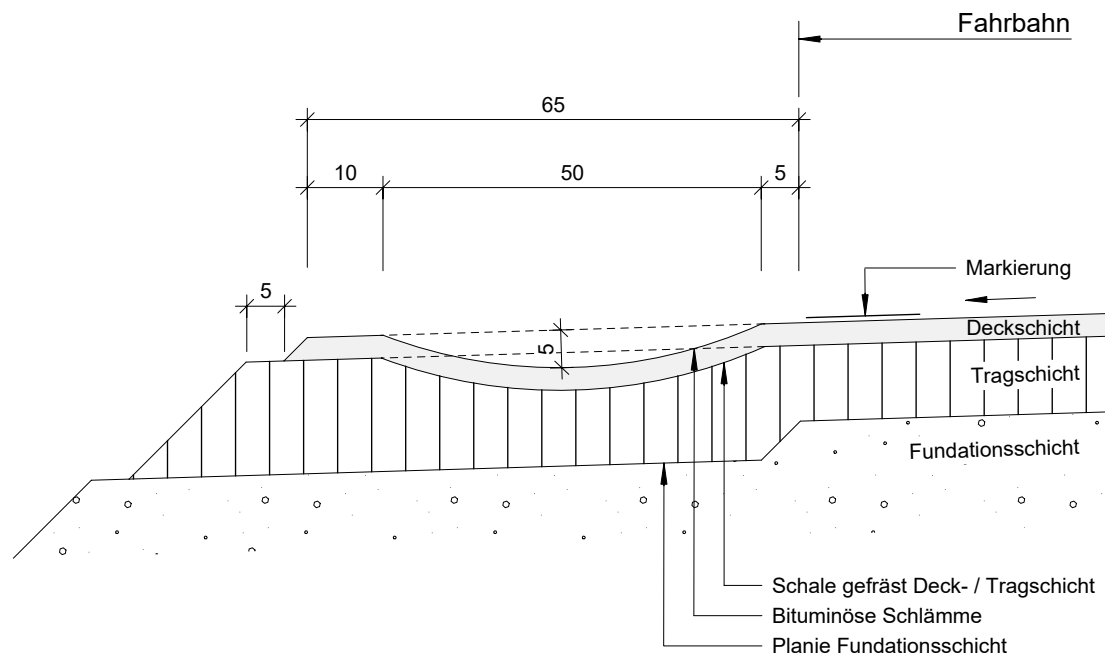

Bemerkungen:

- Einbau der Belagsschale im Quergefälle der Strasse
- Für die Qualität, Form und Ausführung gelten die Norm VSS 40 481
- Die Belagsschale in der Trag- und Binderschicht werden immer gefräst
- Gefräste Belagsschalen müssen immer versiegelt werden (Bituminöse Schlämme)
- Abdeckungen für in der Belagsschale angeordnete Strassenabläufe (SA) sind gewölbt, dem Profil entsprechend
- Anwendung in unbautem Gebiet (ausserorts) oder in Absprache