


D Projektgrundlagen
D 10 Trennflächen (Gestaltungselemente)

D 10.11 Trennfläche begrünt

Massstab 1:20 (Masse in m)

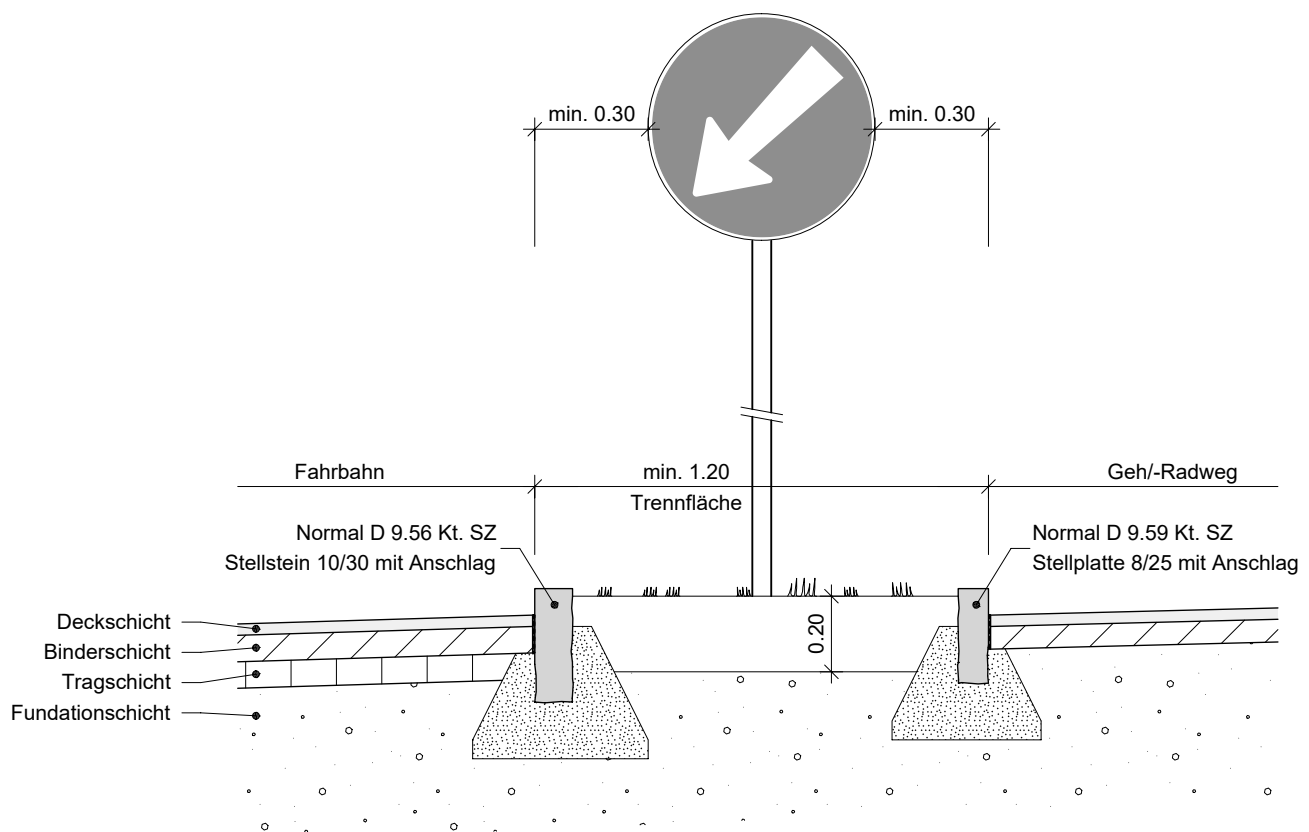

Bemerkungen:

- Variante 1, 20cm Humus
- Variante 2, 20cm Gemisch aus Kies, Sand und Humus
- Variante 3, 20cm Kies
- Variante 4, 20cm Sickerbeton