


D Projektgrundlagen
D 10 Trennflächen (Gestaltungselemente)

D 10.12 Trennfläche auf Betonunterlage

Massstab 1:20 (Masse in m)

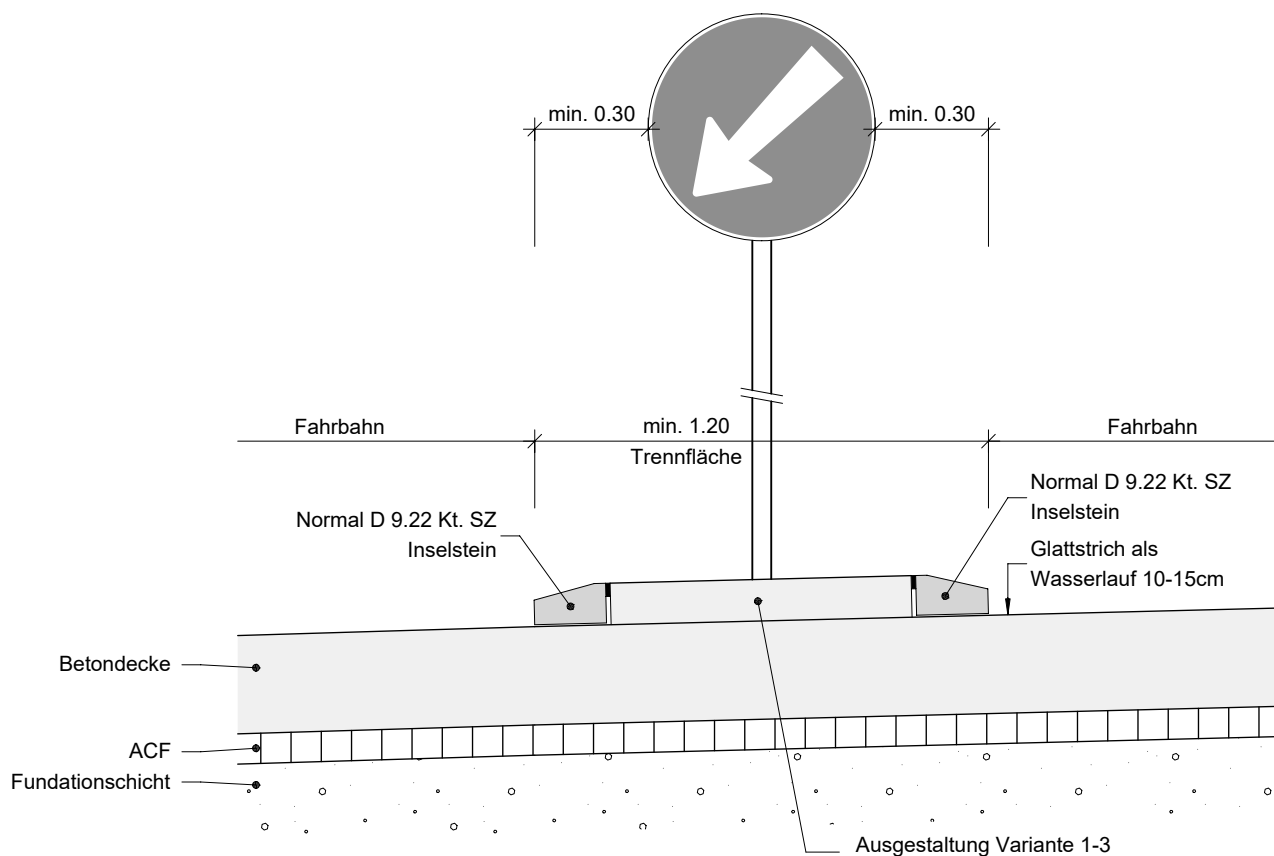

Bemerkungen:

- Variante 1, 11cm Beton
- Variante 2, 11cm Belagsaufbau wie bei Gehweg
- Variante 3, 11cm Pflastersteine