


D Projektgrundlagen
D 10 Trennflächen (Gestaltungselemente)

D 10.13 Trennfläche auf Asphalttschicht

Massstab 1:20 (Masse in m)

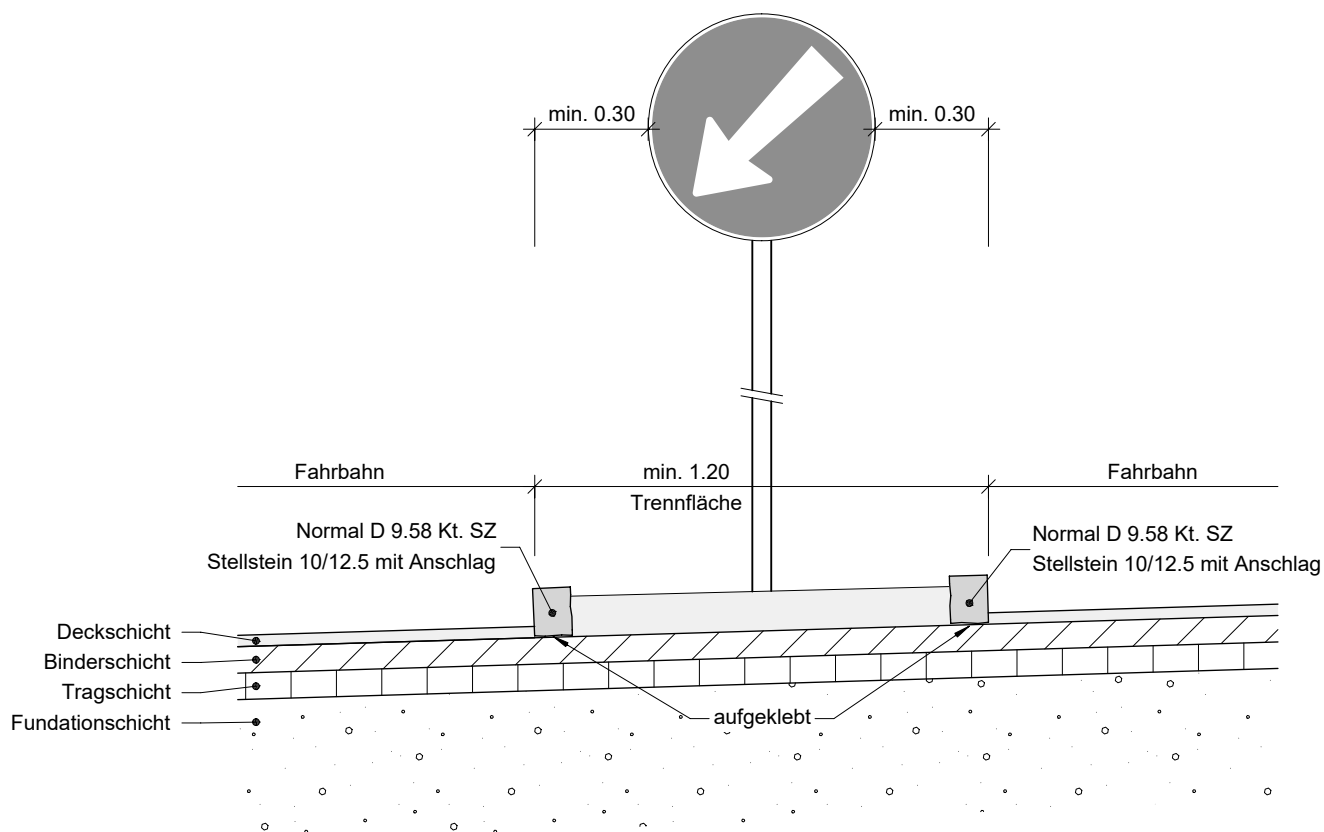

Bemerkungen:

- Beton eingefärbt
- Nachträglicher Einbau der Deckschicht