


D Projektgrundlagen
D 10 Trennflächen (Gestaltungselemente)

D 10.14 Trennfläche markiert

Massstab 1:20 (Masse in m)

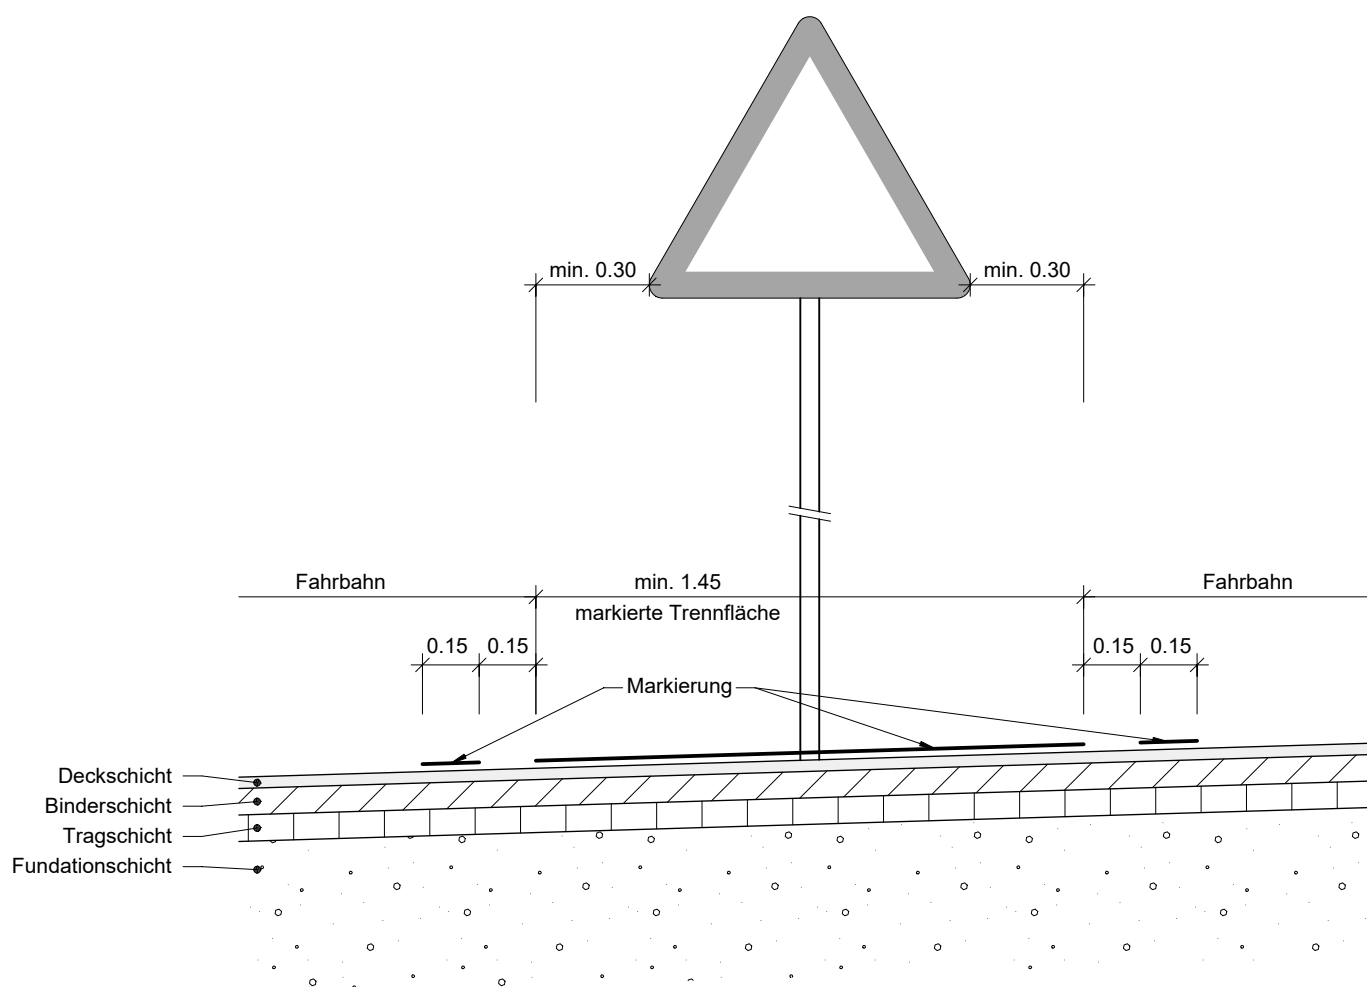

Bemerkungen:

- Für die definitive Markierung wird 2-K-Kaltplastik strukturiert oder 2-K-Kaltplastik aufgelegt verwendet, sofern die zeitlichen Vorgaben eingehalten werden können