


D Projektgrundlagen
D 10 Trennflächen (Gestaltungselemente)

D 10.15 Trennung mit Leiteinrichtung

Massstab 1:20 (Masse in m)

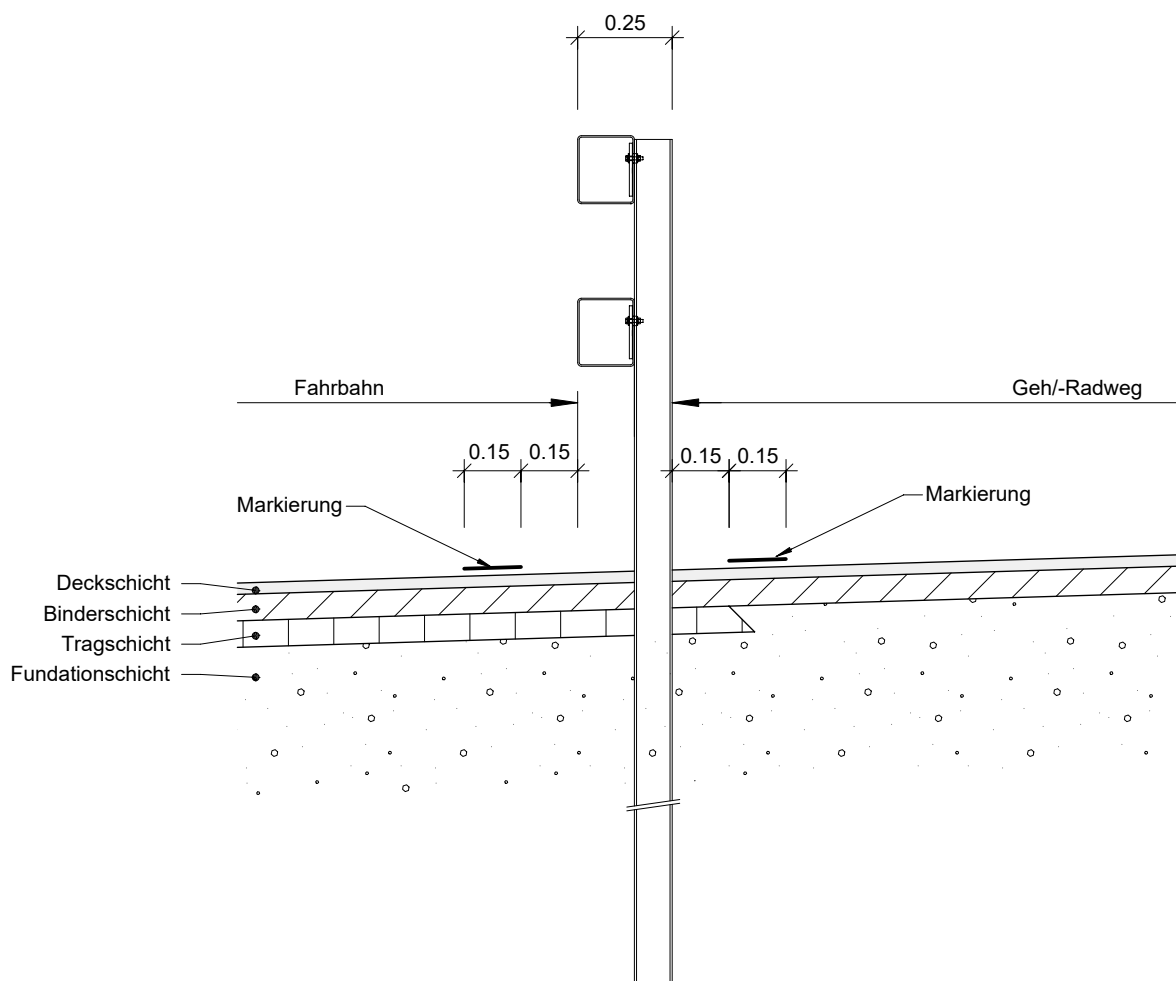

Bemerkungen:

- VSS 40 822