


D Projektgrundlagen
D 17 Hagungen / Geländer / Zäune / Poller

D 17.11 Sicherheitsgeländer, Anordnung


Massstab 1:20 / 50 (Masse in m)

1. Böschung < 45° ohne Geländerfüllung

Schnitt 1:50

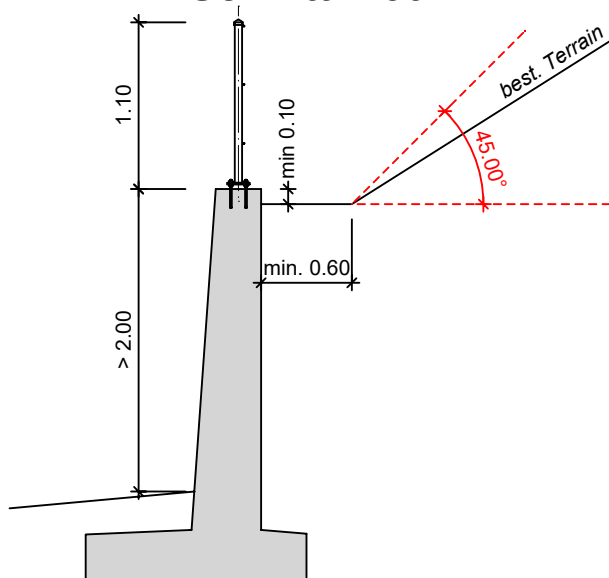


Ansicht 1:20

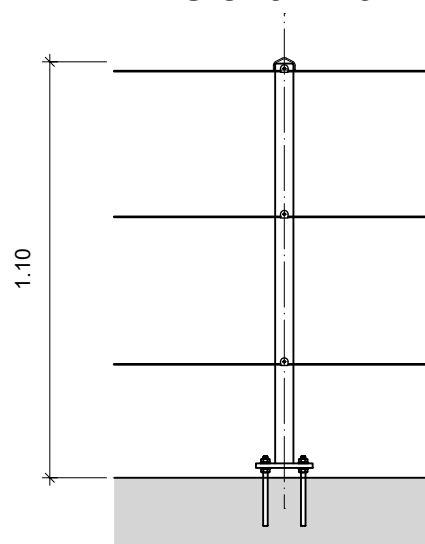


2. Böschung > 45° mit Geländerfüllung

Schnitt 1:50

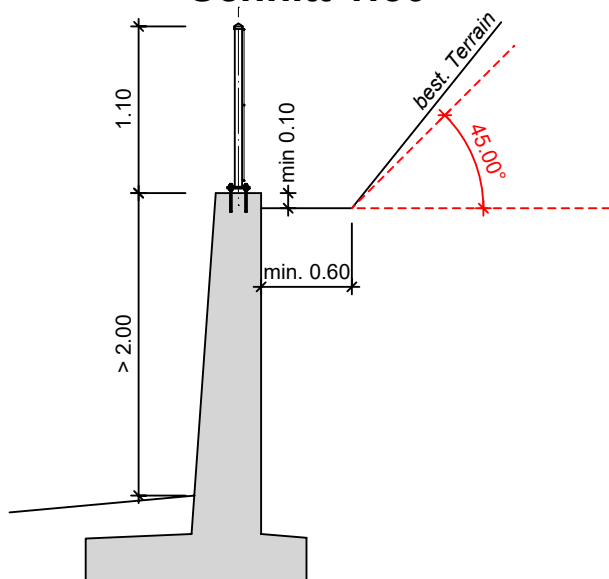

Ansicht 1:20

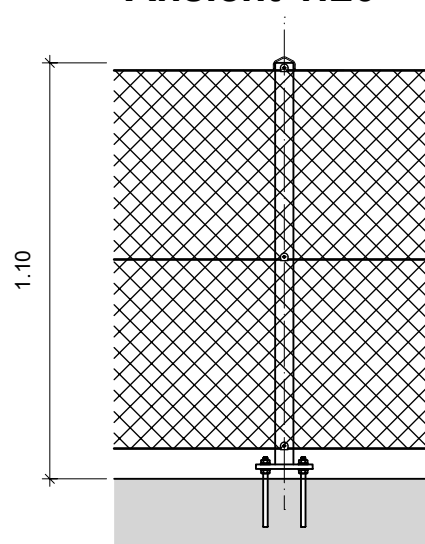

Bemerkungen:

- Absturzsicherungen > 2.00 m, spez. Kunstbauobjekte, sind frühzeitig mit den SIBE zu besprechen