


D Projektgrundlagen
D 17 Hagungen / Geländer / Zäune / Poller

D 17.18 Ansichten Geländer mit Füllung

Massstab 1:100 (Masse in m)

Ansicht mit Fussplatte 1:100

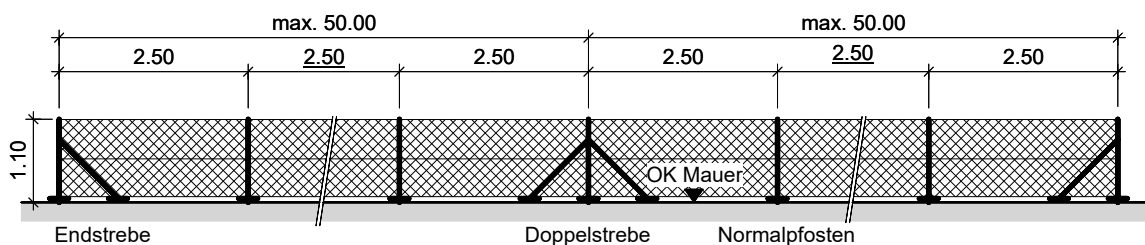

Ansicht mit Fundament 1:100

