


D Projektgrundlagen  
D 17 Hagungen / Geländer / Zäune / Poller

## D 17.21 Geländer ohne Sichtberme, Füllhöhe: 1000 mm

Massstab 1:10 (Masse in mm)

### Schnitt 1:10

### Ansicht 1:10

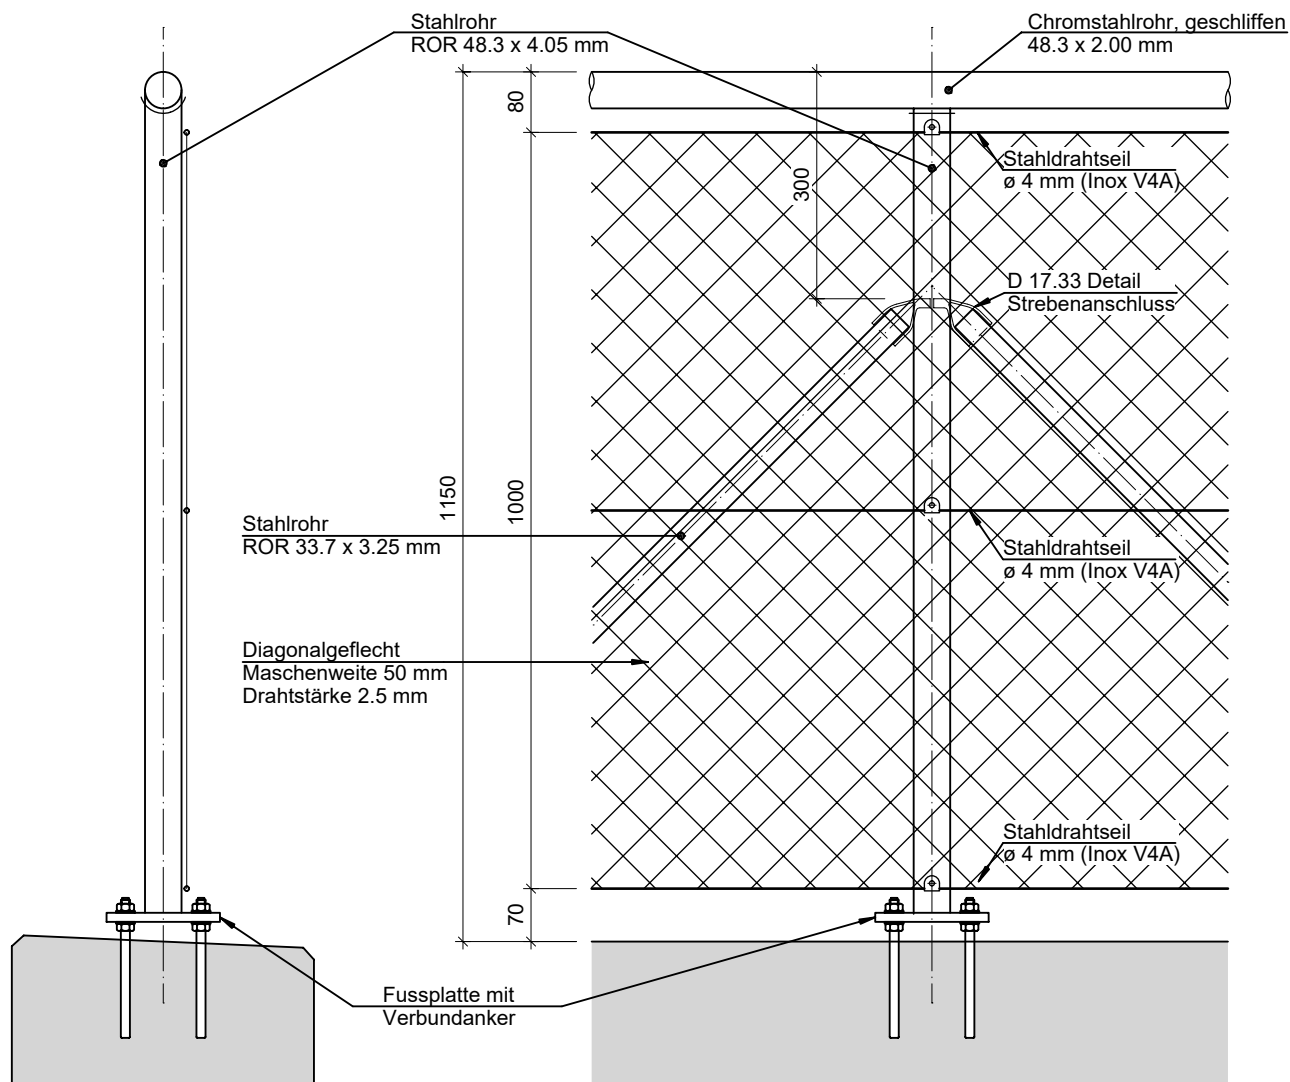

#### Bemerkungen:

- Horizontale Linienlast 0.8 kN/m
- Behandlung Stahlrohre: Feuerverzinkung gemäss EN ISO 1461 im Mittel 70 µm
- Details zu Strebenanschluss siehe Normal D 17.33
- Details zu Fussplatte für Hagung siehe Normal D 17.32