


D Projektgrundlagen
D 17 Hagungen / Geländer / Zäune / Poller

D 17.23 Staketengeländer ohne Sichtberme

Massstab 1:10 (Masse in mm)

Schnitt 1:10

Ansicht 1:10 (Detail)

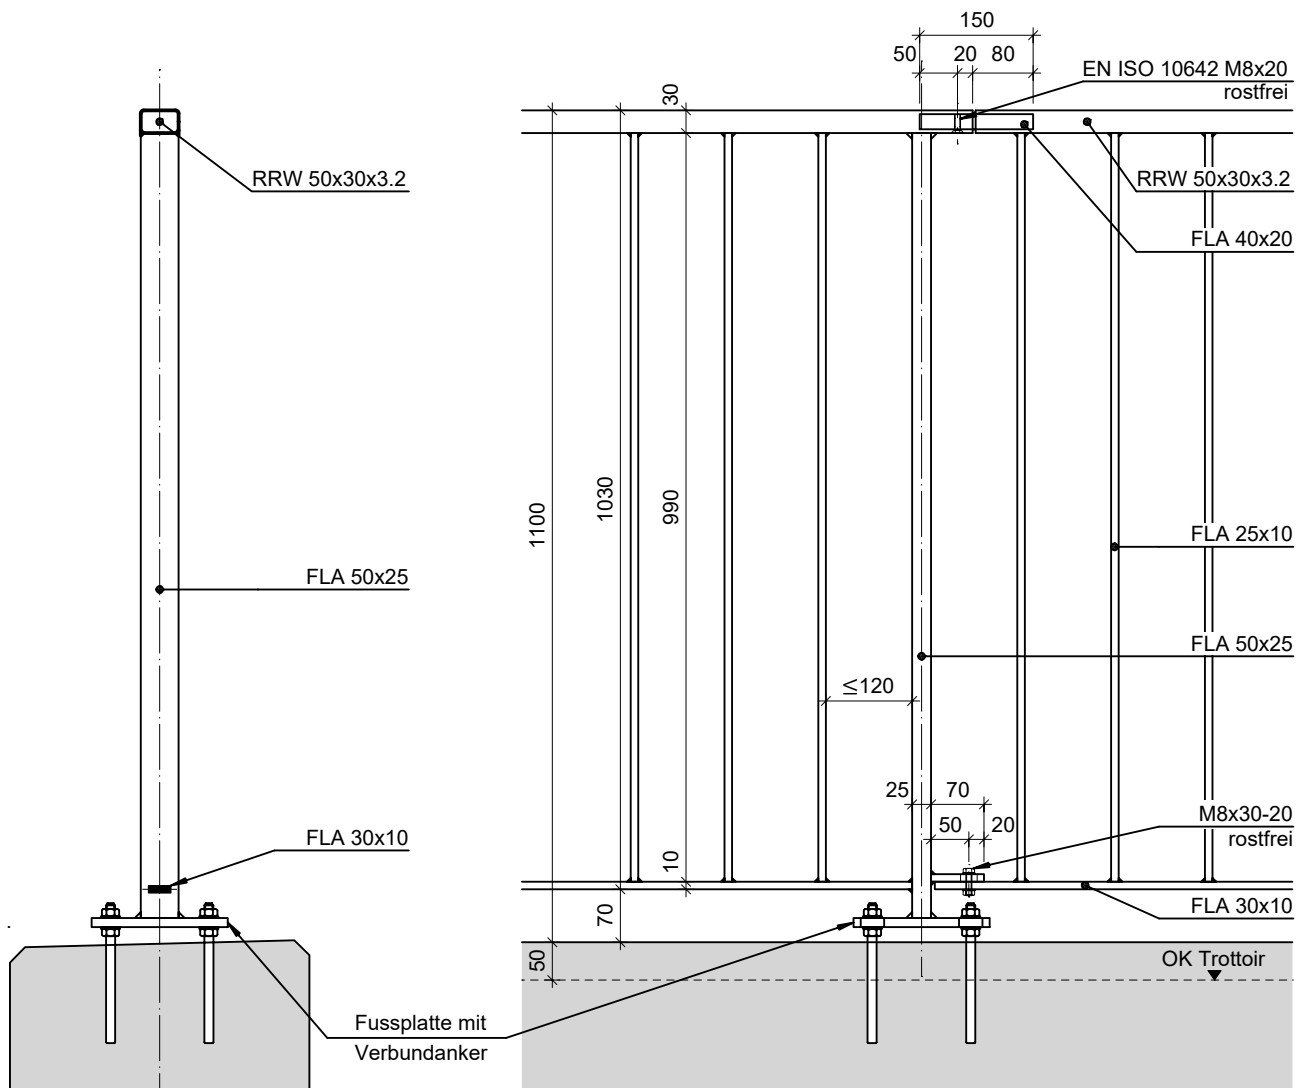

Bemerkungen:

- Horizontale Linienlast 1.6 kN/m
- Behandlung Stahlrohre: Feuerverzinkung gemäss EN ISO 1461 im Mittel 70 µm und duplexiert RAL 7016 (anthrazit grau)
- Detail: wiederholt sich nach 6 m (jeder 4. Pfosten)