


D Projektgrundlagen
D 17 Hagungen / Geländer / Zäune / Poller

D 17.26 Ansichten Geländer ohne / mit Sichtberme

Massstab 1:100 (Masse in m)

Ansicht ohne Sichtberme 1:100

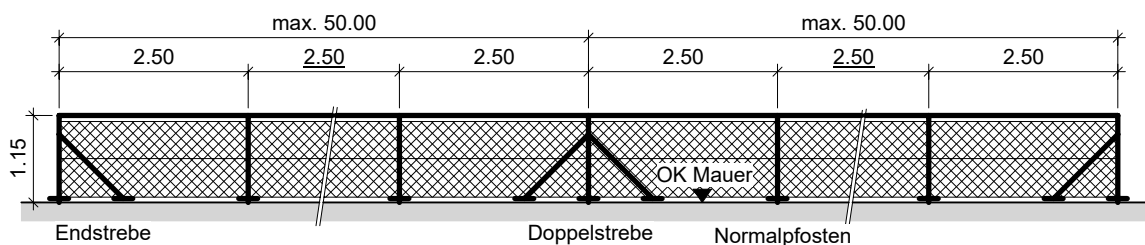

Ansicht mit Sichtberme 1:100

