


D Projektgrundlagen
D 17 Hagungen / Geländer / Zäune / Poller

D 17.27 Ansichten Staketengeländer ohne / mit Sichtberme

Massstab 1:50 (Masse in m)

Ansicht Staketengeländer ohne Sichtberme 1:50

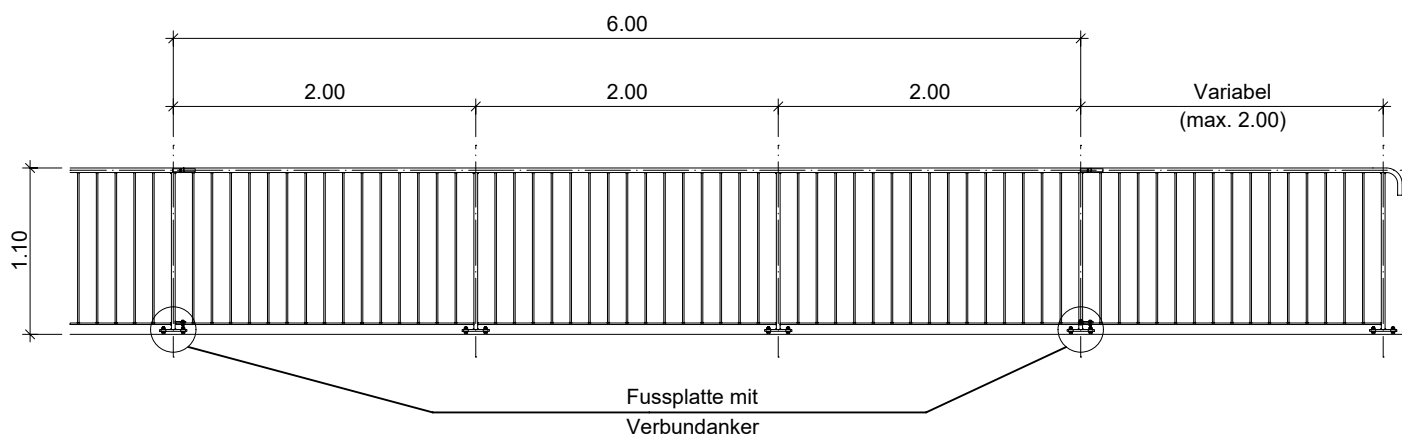

Ansicht Staketengeländer mit Sichtberme 1:50

