


D Projektgrundlagen
D 17 Hagungen / Geländer / Zäune / Poller


D 17.31 Fundament für Geländer / Hagungen

Massstab 1:10 (Masse in cm)

Ansicht 1:10

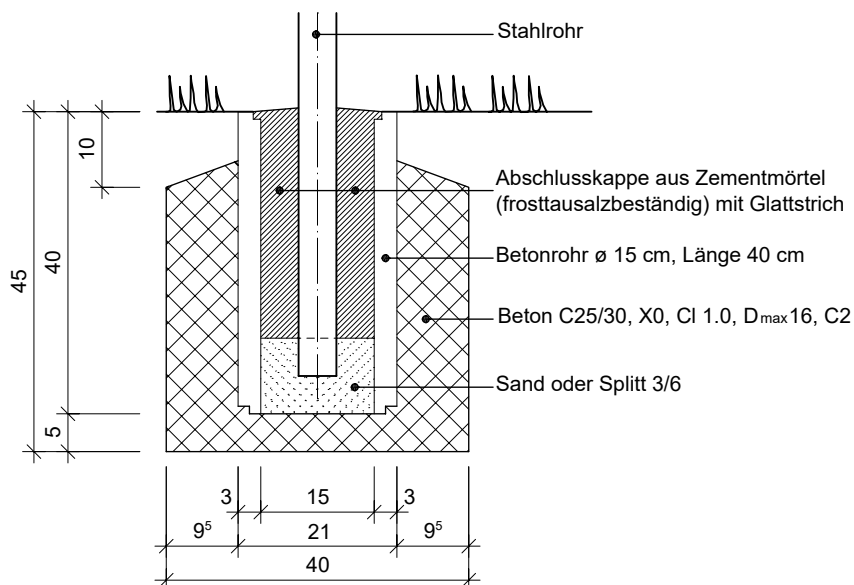

Fundament 1:10

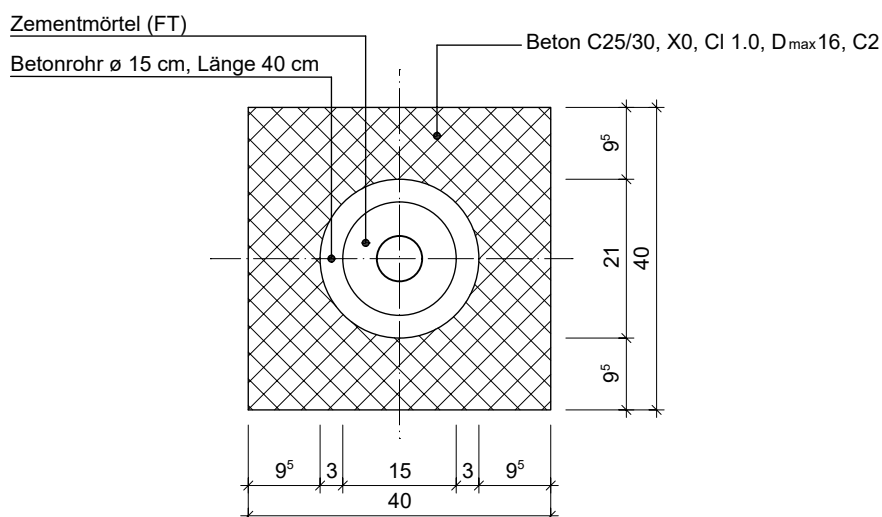

Bemerkungen:

- Die Verwendung von frostaussalzbeständigem Mörtel ist für alle Arbeiten zwingend vorgeschrieben.