


D Projektgrundlagen
D 24 Bauwerke Umwelt


D 24.11 Baumgrube
Massstab 1:50 (Masse in cm / m)

Einzelbaumgrube begrünt

Minimale Baumscheibengrösse ohne Anfahrschutz
rechteckige Form, wenn möglich minimale
Baumscheibengrösse 6 m² einhalten.

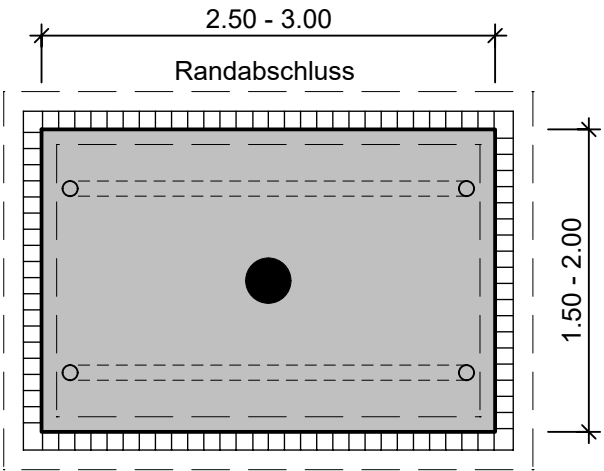

Minimale Baumscheibengrösse ohne Anfahrschutz
runde Form, minimale Baumscheibengrösse (6 m²)

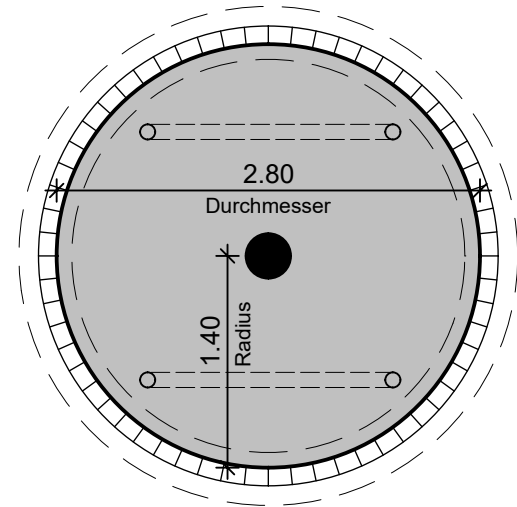



Strassenbäume

Bevorzugte Strassenbäume gemäss GALK
Strassenbaumliste
- Carpinus betulus 'Frans Fontaine'
- Acer campestre 'Elsrijk'
- Quercus cerris
- Tilia cordata 'Rancho'

Baumbewässerungssystem


Mobile Tröpfchenbewässerung Treegator
Material Polyethylen, Volumen 75 l

Übergangsabschrankung Baumgrube

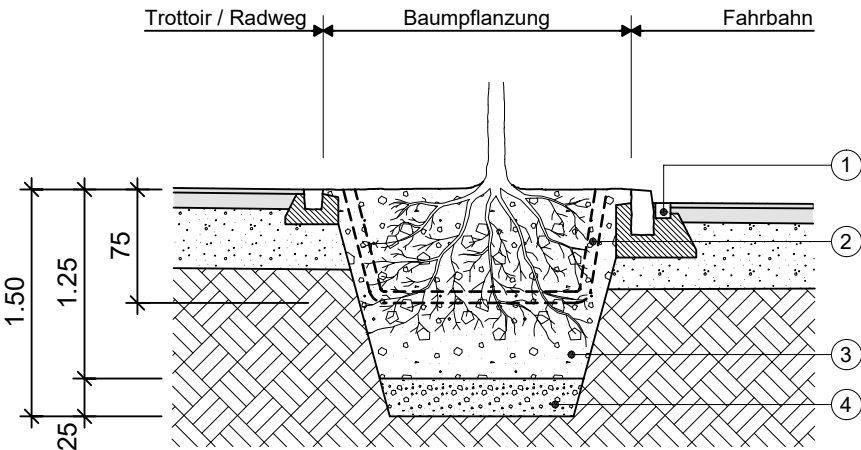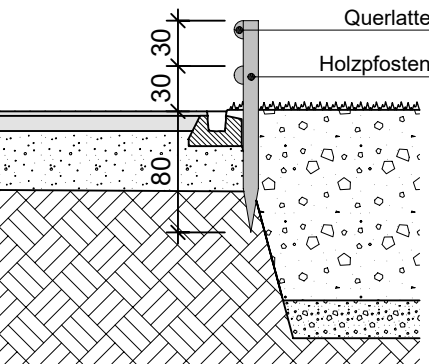

1. Randabschlüsse R17.04 Normalien Standards TBA Kt SZ
Fundamente der Randabschlüsse müssen Innenseitig abgeschalt werden.
2. Belüftungsröhr PE HD NW 80, gelocht oder geschlitzt
Rohrabdeckung Abdeckkappe Stahl verzinkt, gelocht
3. Baumgrubensubstrat 25% Blähton 8-16
25% Strassenkies 0-15
50% Kulturerde
4. Untergrund auflockern
Beimischen von Wandschotter als Filterschicht
Entwässerung der Baumgrube muss gewährleistet sein

Anbindevorrichtung mit Pfählen

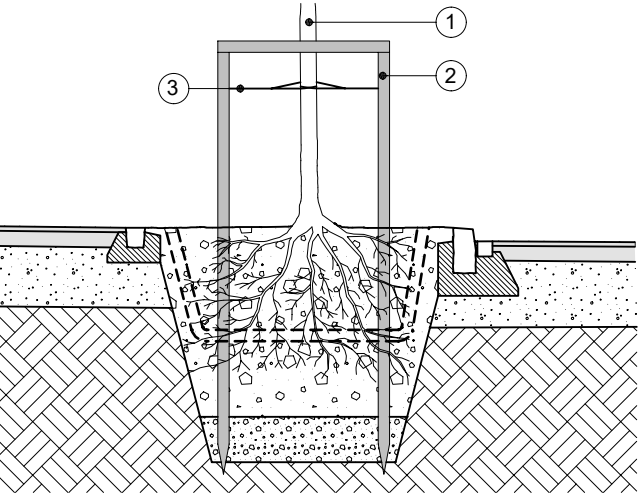

1. Stammschutz oder Stammanstrich
2. Verankerung mit 3 Holzpfählen, nicht imprägniert
Durchmesser 8 cm, Höhe 1.80 - 2.00 m
Verbindung der Pfähle mit 3 Halbrundlatten oben bündig verschraubt
3. Anbindung elastisch