

# Nuoler Ried

Gemeinde Wangen

Kantonaler Nutzungsplan Massstab 1:2'500

Vom Umweltdepartement des Kantons Schwyz erlassen am 20. Januar 2020

Der Vorsteher:

In Kraft gesetzt auf den .....  
mit Publikation im Amtsblatt Nr. ... vom .....

### Legende

#### Festlegungen: Grundnutzungen

- Naturschutzzone A
- Naturschutzzone B
- Landschaftsschutzzone
- Landwirtschaftszone
- Flugplatzzone

#### Festlegungen: überlagernde Nutzungen


- Wasserzone
- Rückführungsfäche
- Nährstoffpufferzone
- Zone für ökologische Aufwertungen
- Gewässerraum
- Badestelle Buobenbadi
- Bewirtschaftungs- und Wanderweg aufzuhebender Weg
- Neubau Bewirtschaftungs- und Wanderweg
- Baulinie Flugplatz
- Verbot für Motorwagen, Motorräder und Motorfahrräder (Signal 2.14)

#### Orientierender Planinhalt


- Baulinie N03

#### Hinweisender Planinhalt


- Perimeter kantonaler Nutzungsplan
- Informationsstandorte
- Perimeter Sachplan Infrastruktur Luftfahrt Wangen-Lachen
- Radweg
- Gewässer
- Liegenschaft
- Kantons- und Gemeindegrenze
- öffentlich begehbarer Weg ausserhalb Schutzgebiet

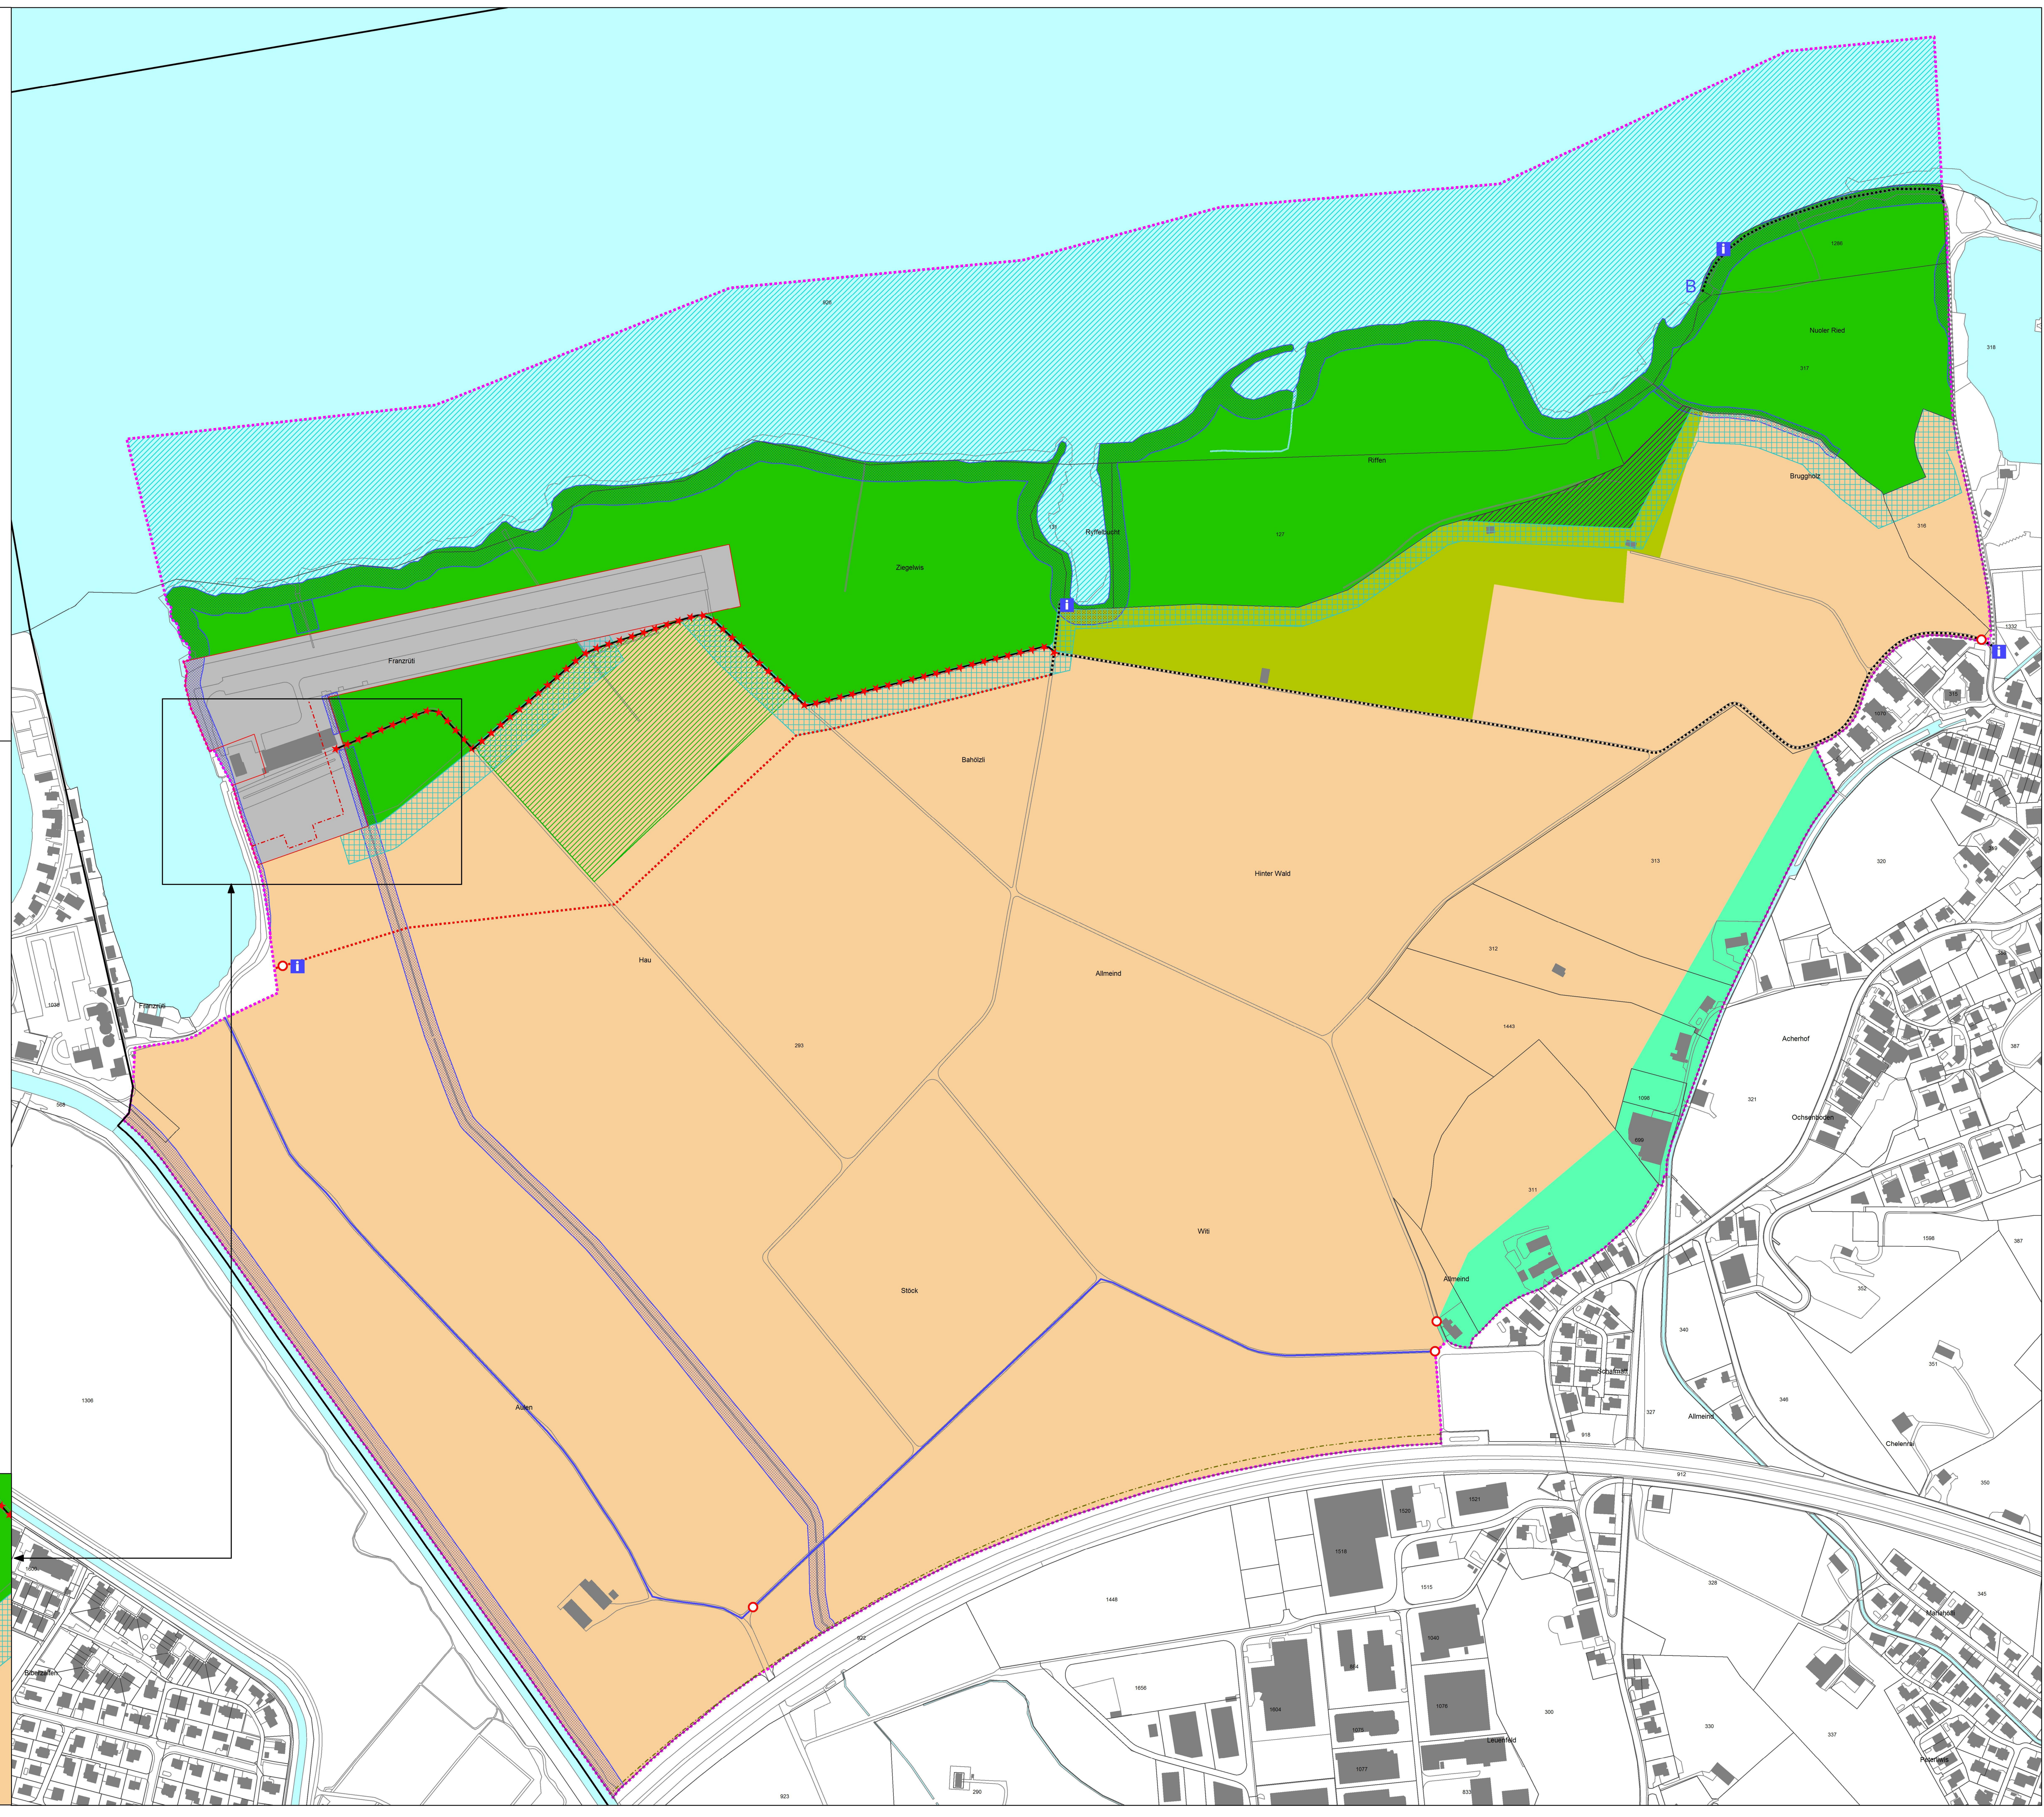

Detail Baulinie Flugplatz  
Massstab 1:1'500

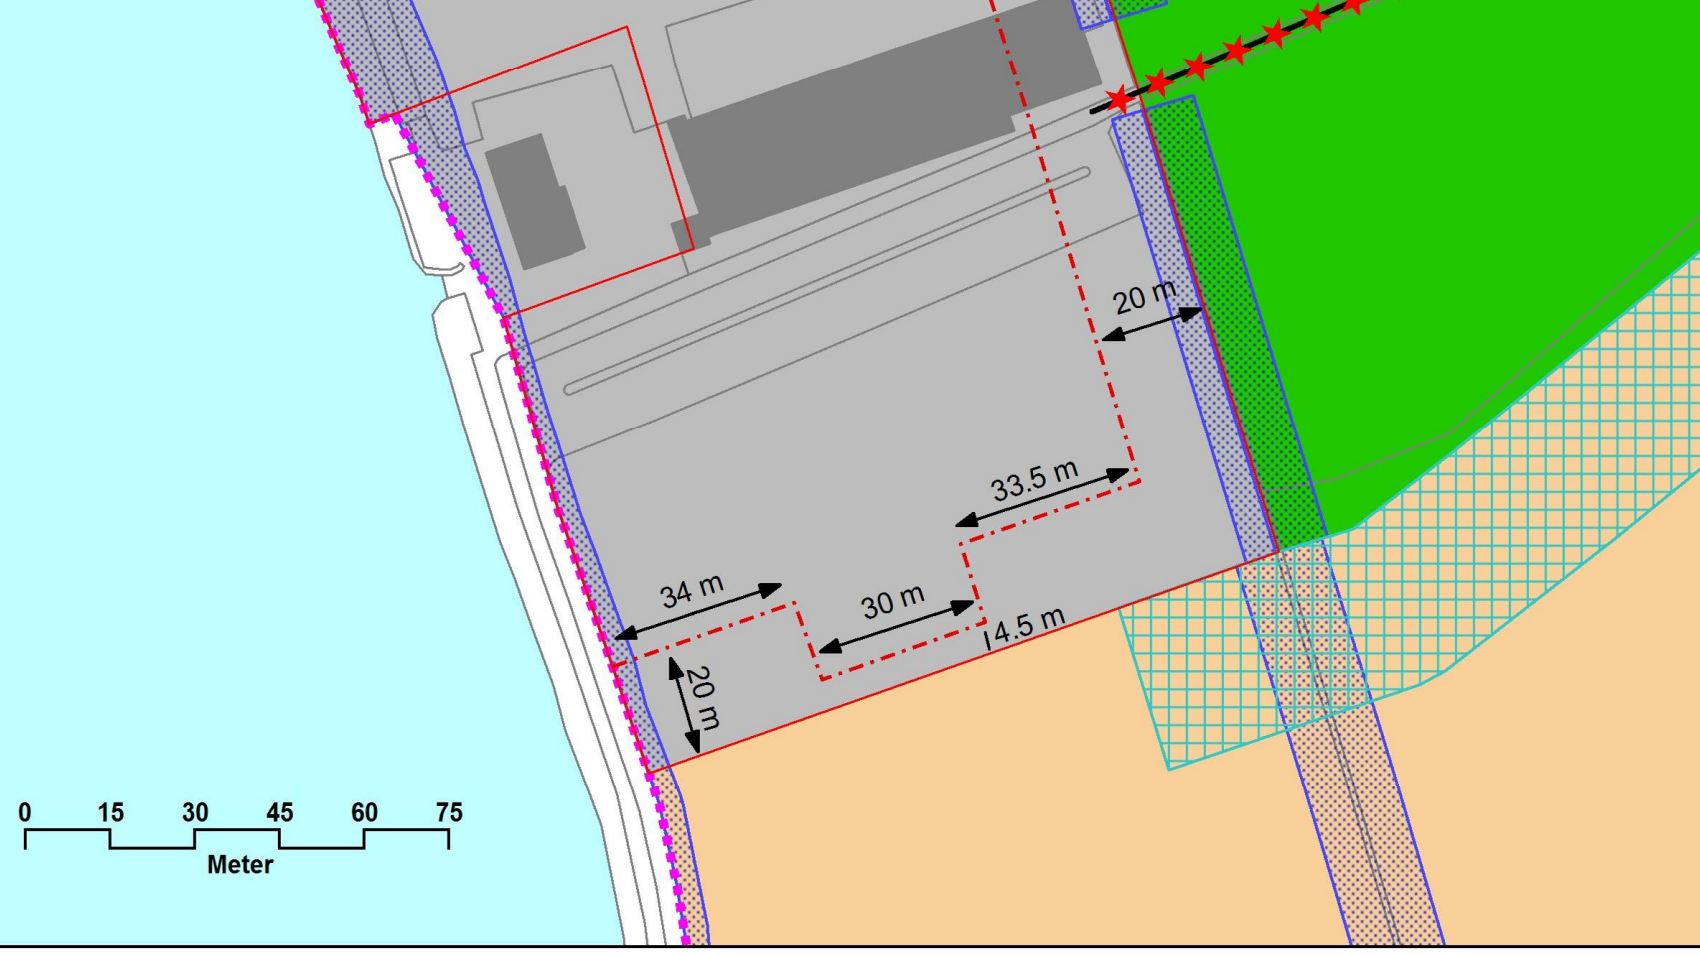

0 15 30 45 60 75  
Meter

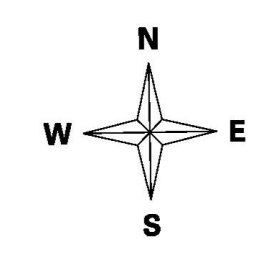

0 75 150 225 300 375  
Meter