


Baudepartement

Postfach 1250
6431 Schwyz
Telefon 041 819 25 15
Telefax 041 819 25 18

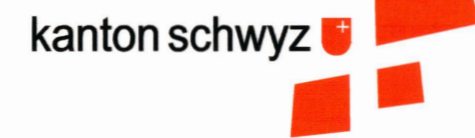

Kantonaler Nutzungsplan¹

Grosskreisel Siebnen

Masstab 1 : 500

Öffentlich aufgelegt vom 3. November 2007 bis 3. Dezember 2007.

Erlassen durch das Baudepartement des Kantons Schwyz am 19.10.09

Der Vorsteher: **Baudepartement
des Kantons Schwyz**
Departementsvorsteher

In Kraft gesetzt mit der Publikation im Amtsblatt Nr. 43 vom 23.10.09

¹Die öffentliche Auflage dieser Nutzungsplanung erfolgte noch unter Federführung des damaligen Justizdepartements.


LEGENDE

Verbindlicher Planinhalt

-  Verkehrszone A
-  Baulinie
-  Arkadenbaulinie
-  Zone für Hochbauten

Orientierender Planinhalt

-  Strassenprojekt mit Nebenanlagen

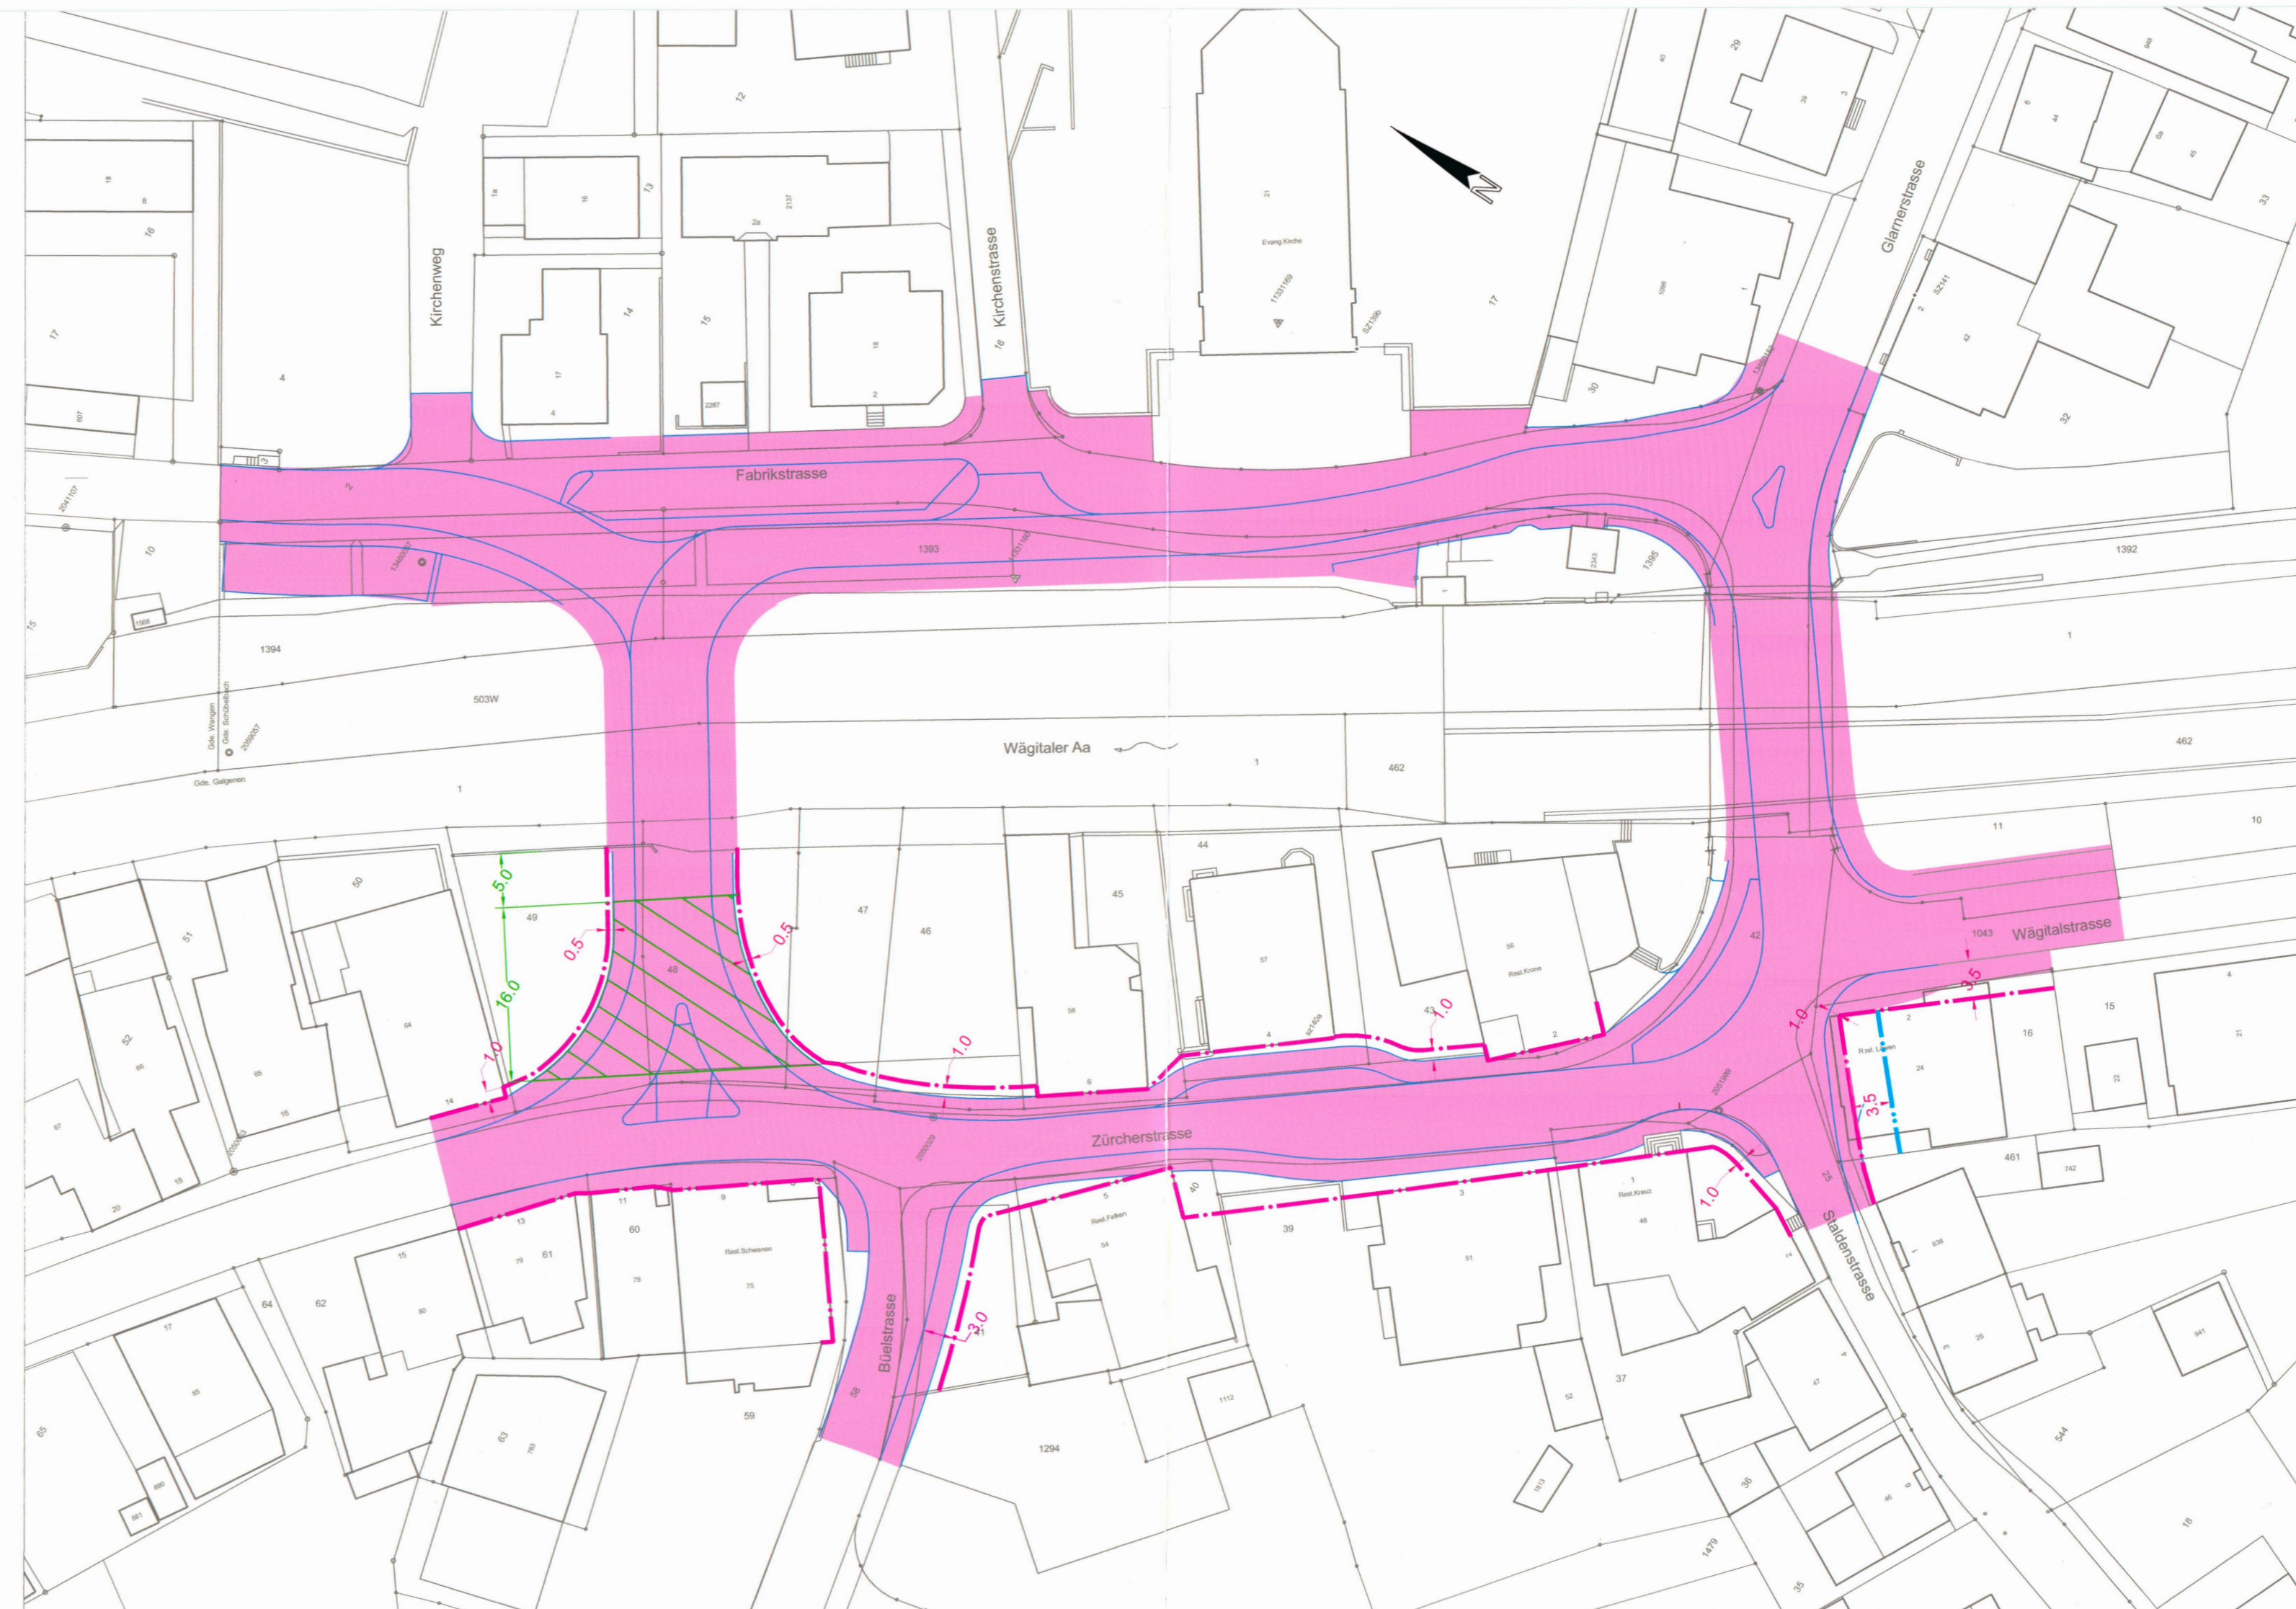

R+K, 272-14, 26.10.2007*, Gez. aw, Kontr. PH

D:\Users\272TBA_SZ14_np_grosskreisel_siebn\znp_grosskreisel_siebnen_plotfile.dwg