kantonschwyz

D Projektgrundlagen
D 17 Hagungen / Geländer / Zäune / Poller

D 17.13 Geländer ohne Füllung mit Pfostenfundament

Massstab 1:10 (Masse in mm)

Schnitt 1:10

Ansicht 1:10

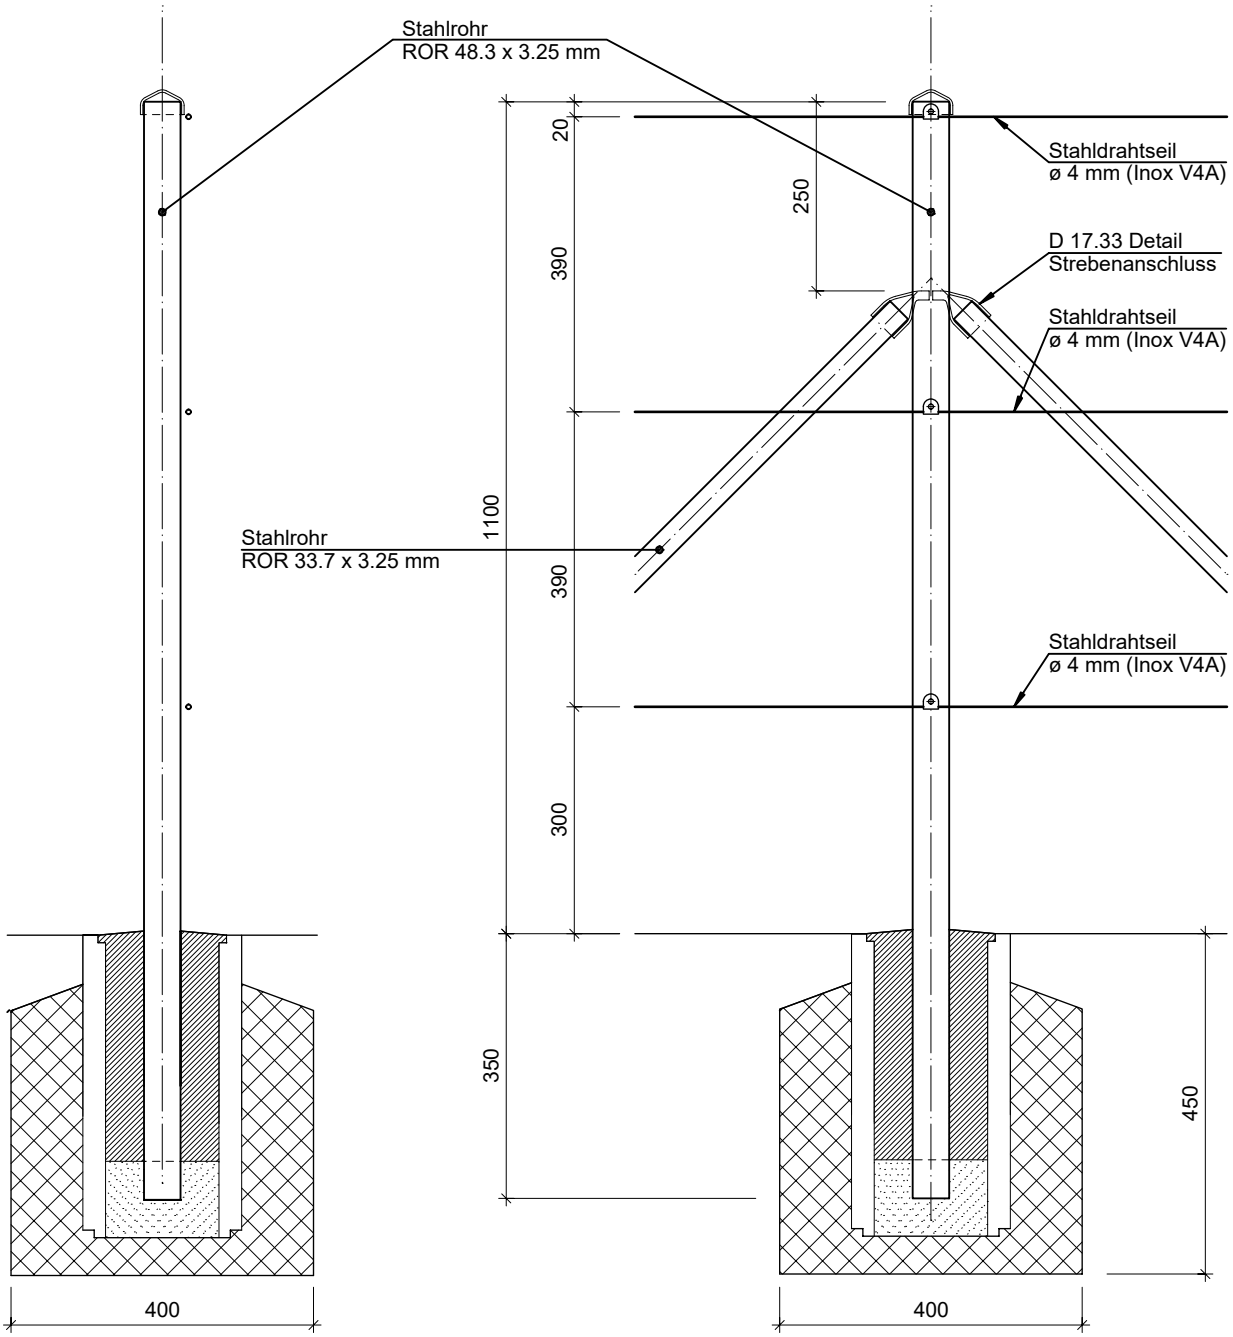

Bemerkungen:

- Horizontale Linienlast 0.4 kN/m
- Behandlung Stahlrohre: Feuerverzinkung gemäss EN ISO 1461 im Mittel 70 µm
- Details zu Strebenanschluss siehe Normal D 17.33
- Details zu Fundament für Hagung siehe Normal D 17.31