


- Legende:**
- Erschliessung:**
- bestehend Neu-/Ausbau geplant
 - Basisschliessung
 - Groberschliessung
 - Autobahn
 - Drittprojekt
 - Gegenverkehr
 - Einbahn
- Hinweisender Planinhalt:**
- Grundwasserschutzzone S1
 - Grundwasserschutzzone S2
 - Grundwasserschutzzone S3
 - Grundwasserschutzareal
 - Wildtierkorridor
 - Höhenangaben Strassenverlauf über gewachsenem Terrain
 - Plangrundlage: Digitale Vermessung, Geoshop, 11.01.2016
- Die zu erhaltenden Anschlusse sind im Nutzungsplan ersichtlich.

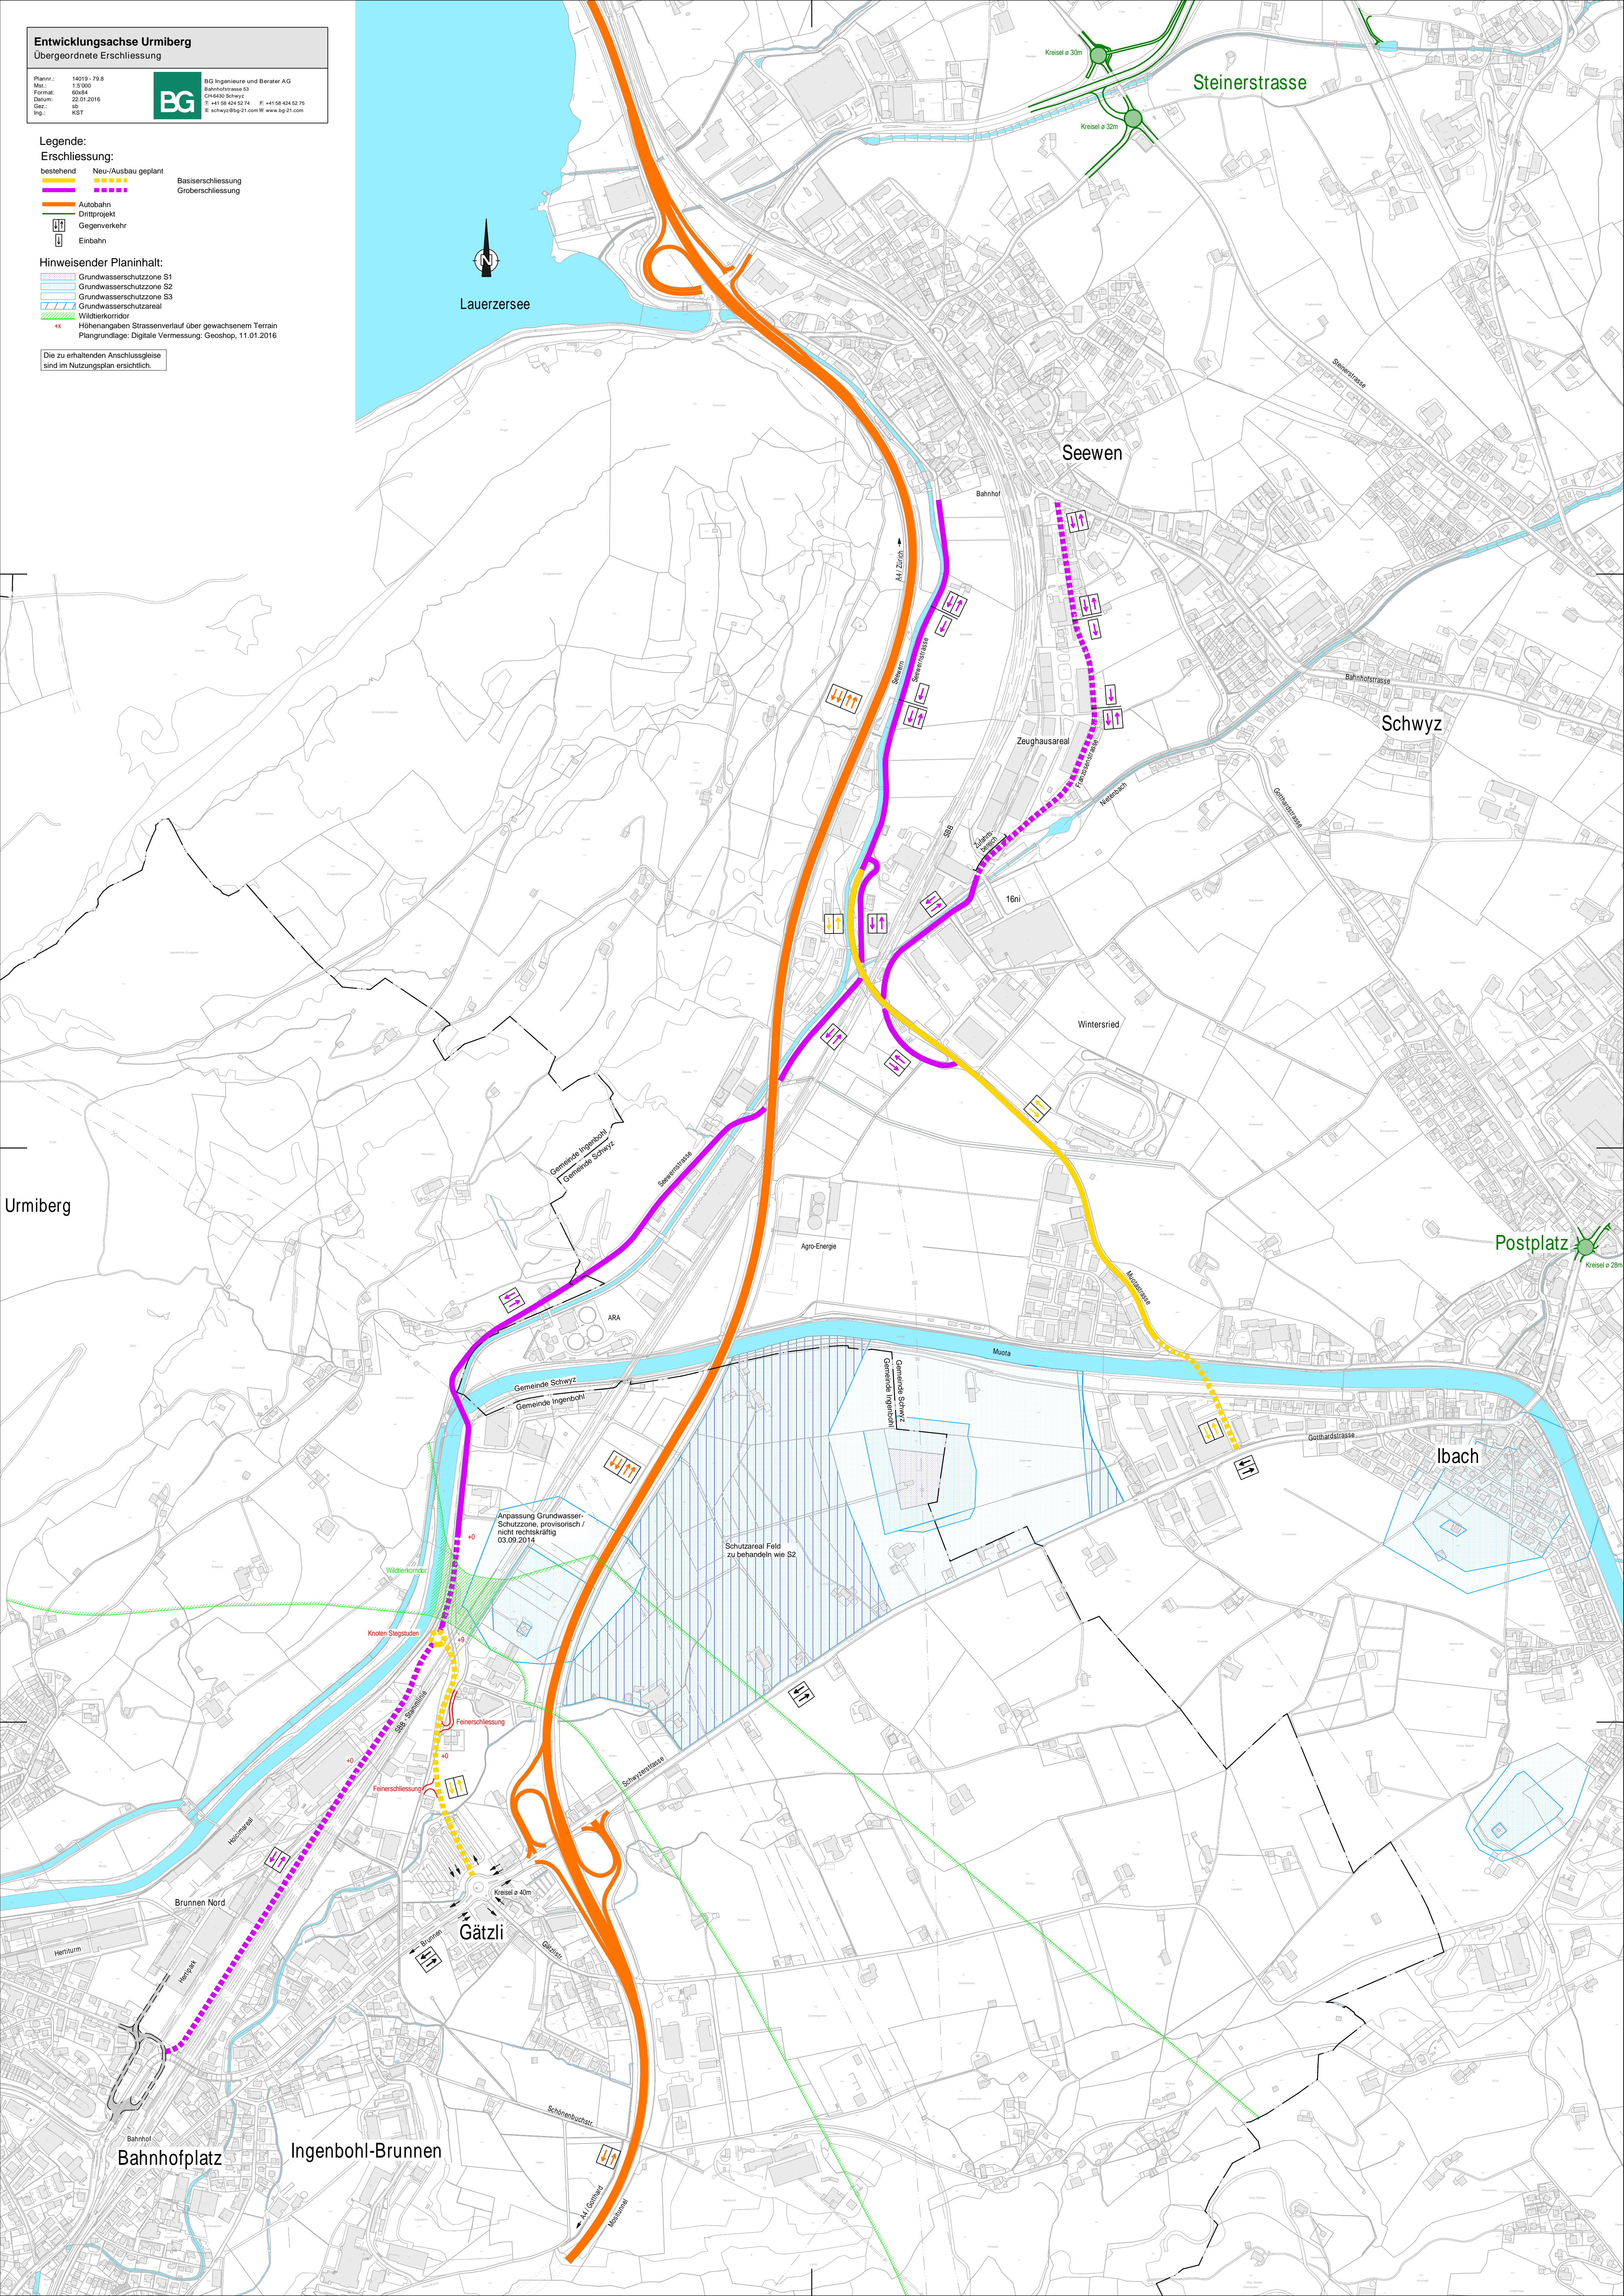

Lauerzersee

Seewen

Schwyz

Postplatz

Ibach

Gätzli

Bahnhofplatz

Ingenbohl-Brunnen